


1 SOLÁRIOS ESCALAT25

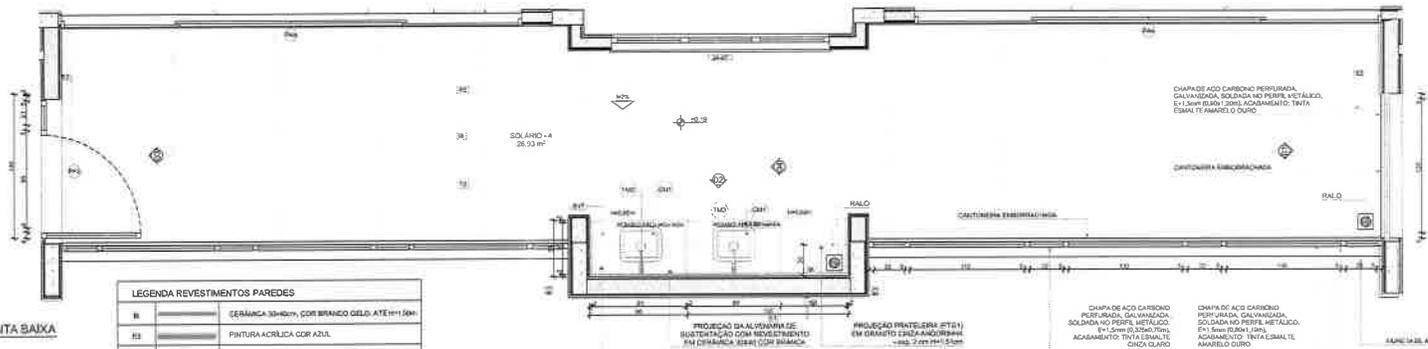

LEGENDA REVESTIMENTOS PAREDES

R	CERÂMICA 30x30cm, COR BRANCO GELADO, ATE 1m1 (04)
EA	PINTURA ACRÍLICA COR AZUL
EB	PINTURA ACRÍLICA COR BRANCO GELADO

LEGENDA MOBILIÁRIOS E METALIS

ID	Descrição	Vida do Item	Quant.
DA1	CADEIRA PARA BANCADA (MOD.04) 10cm	3	3
EF	BIFID. CRISTALADO	2	2
FA1	TORNEIRA PARA COZINHA, DE VESSA BICA MÓVEL, DÍZEA OU EQUIVALENTE.	1	1

NOTAS

- MEDIDAS E AVISES EM METRICO
- VERIFICAR POSIÇÃO EXATA DOS PLANOS NO PROJETO ESTRUTURAL
- VERIFICAR DETALHES CONSTRUTIVOS PERTINENTES NAS PAREDES DE DETALHAMENTO
- EM CASO DE CONFLITO DE INFORMAÇÕES ENTRE O PROJETO GRÁFICO E O MEMORIAL DESCRITIVO, PREVALECE A INFORMAÇÃO CONTIDA NOS DESENHOS
- AS EXECUÇÕES NESTE PROJETO SOMENTE COM AUTORIZAÇÃO E SUPERVISÃO DO FIDE

REFERÊNCIAS

- NORMAS DE QUANTITATIVOS
- MEMORIAL DESCRITIVO E ESPECIFICAÇÕES TÉCNICAS


LEGENDA

	INDICAÇÃO DE PAREDES		INDICAÇÃO DE VERTICES
	INDICAÇÃO DE ABERTURAS		ESPECIFICAÇÃO DE MATERIAL DE PISO
	INDICAÇÃO DE FACHADAS		ESPECIFICAÇÃO DE MATERIAL DE PAREDE INTERNA E EXTERNA
	INDICAÇÃO DE JANELAS E JANELAS		ESPECIFICAÇÃO DE MATERIAL DE PISO
	INDICAÇÃO DE DETALHES		




PLANTA BAIXA

FORRO DE GESSO ACARTONADO

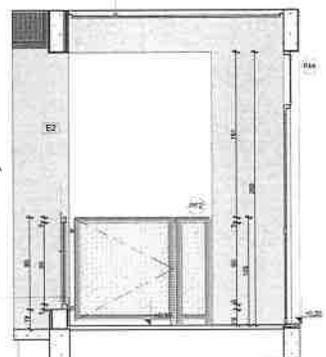


VISTA 03

FORRO DE GESSO ACARTONADO

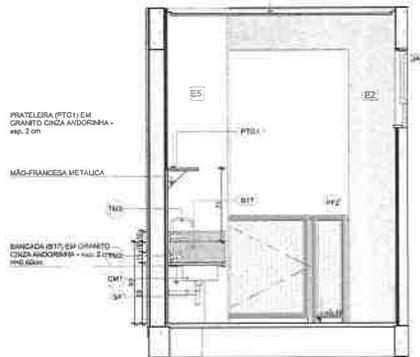

VISTA 04


FORRO DE GESSO ACARTONADO

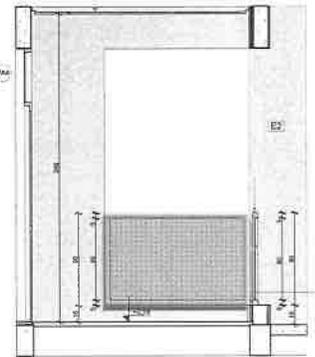

VISTA 01

PINTURA ACRÍLICA COR BRANCO GELADO

FORRO DE GESSO ACARTONADO

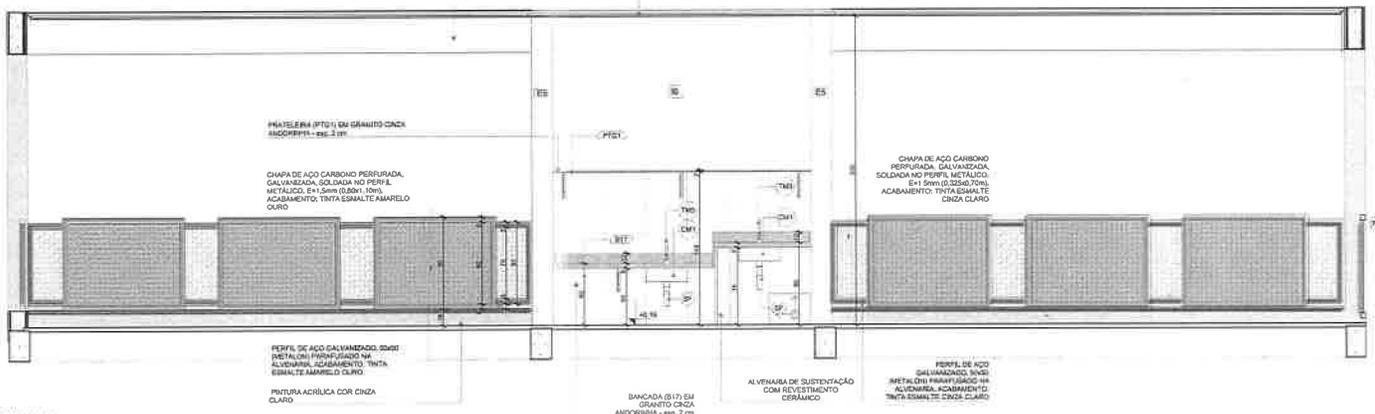

VISTA 02

CONTROLE DE REVISÕES

Nº	DATA	DESCRIÇÃO
01	JULHO 2016	Alteração paredes e abeli para tubulação hidráulica e detalhamento; alteração de altura do plabimento;
02	JAN/2017 2017	Alteração de revestimento do teto e do piso, com ampliação do pólo central e circulação lateral; alteração de layout das ambientes Cozinha, copa de funcionários, lavanderia e SANI;
03	JAN/2017 2017	Alteração: quadro de áreas, fechamento lateral, sanitários 1 e 2, altura do plabimento, mobiliário e equipamento, altura da bancada nos sanitários, cor dos sanitários dos sanitários e altura do zona Plab. Acústico; do gesso e quadro de cargas no Castelo de Água, de Duchas higiênicas e escaninhos pré-escobos;

FNDE MINISTÉRIO DA EDUCAÇÃO

PROJETO PADRÃO - FNDE

PROPRIETÁRIO: _____

ENDEREÇO: _____

MUNICÍPIO: _____

PROPRIETÁRIO: _____

RESP. TÉCNICO: CAU / CREA _____

AUTOR DO PROJETO: CAU / CREA _____

APROVAÇÕES

GER / SERA _____

PREFEITURA / SA _____

REGISTRADO: _____

COORDENAÇÃO

CGEST - Coordenação Geral de Infraestrutura Educacional

AMPLIAÇÃO DO BLOCO II - SOLÁRIOS

CRECHE PRÉ-ESCOLA TIPO PROJETO DE ARQUITETURA

FORMAÇÃO: ARQ. RUIZ / RUIZ / RUIZ

DATA: 12/01/2016


ASSINATURA: _____

1761

ARQ

39/41


1 INFANTIL 2 ESCALAS 2

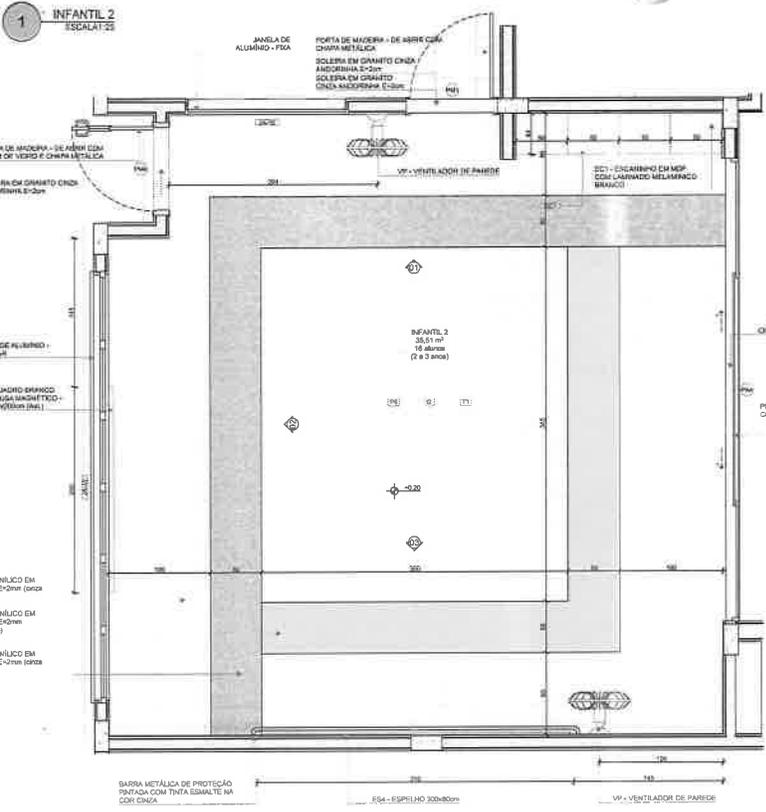

NOTE: CADA SALA DE SALA APRESENTA COMBINAÇÃO DIFERENTE DE CORES DE PISO E PAREDE PARA A CRIAÇÃO DE DIVERSIDADE DE OBSERVAÇÃO AS INDICAÇÕES DE REVESTIMENTOS EM PLANTA BAIXA E PROJEÇÃO DE PISO


LEGENDA REVESTIMENTOS PAREDES

1	PINTURA EPOXI LARANJA ATE 140,80cm, RODAMELO DE MADEIRA PINTADO COM TINTA ESMALTE NA COR BRANCA 1140cm e PINTURA ACRILICA COR BRANCO GLEDO RODAPE EM CANTONEIRA DE PVC DE SOBREPONTO (COR BRANCA)
2	PINTURA EPOXI VERDE ATE 140,80cm, RODAMELO DE MADEIRA PINTADO COM TINTA ESMALTE NA COR BRANCA 1140cm e PINTURA ACRILICA COR BRANCO GLEDO RODAPE EM CANTONEIRA DE PVC DE SOBREPONTO (COR BRANCA)

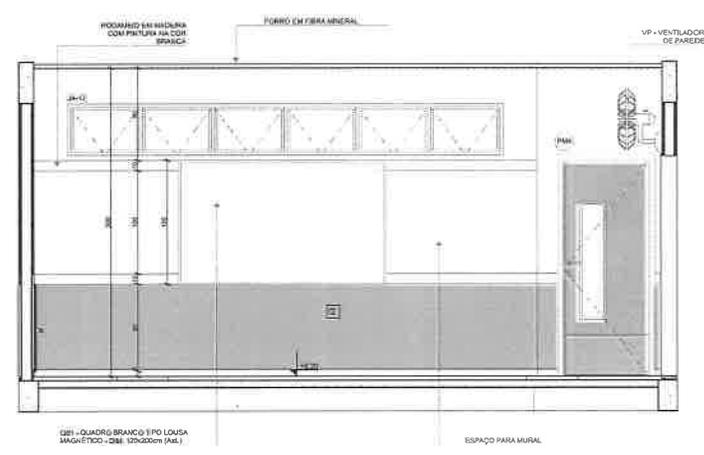


VISTA 02

PLANTA BAIXA

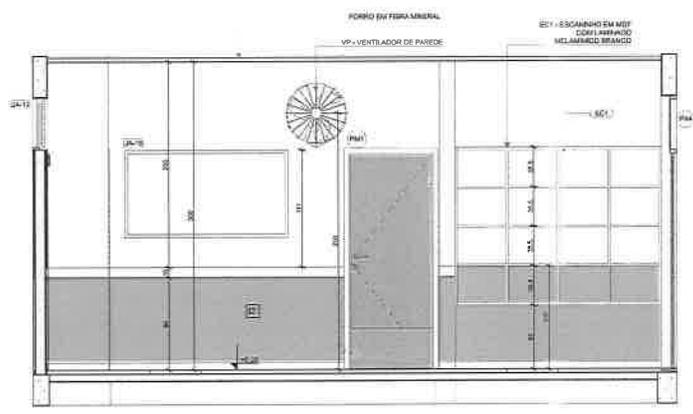

VISTA 01

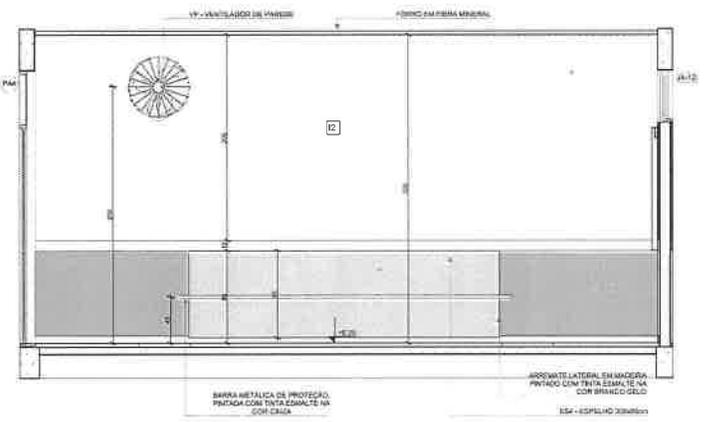

VISTA 03

NOTAS

- MEDIDAS E NÍVEIS EM METROS
- VERIFICAR POSIÇÃO EXATOS DOS PILARES NO PROJETO ESTRUTURAL
- VERIFICAR DETALHES CONSTRUTIVOS RELEVANTES NAS PRANCHAS DE DETALHAMENTO
- EM CASO DE CONFLITO DE INFORMAÇÕES, ENTRE O PROJETO GRÁFICO E O MEMORIAL DESCRITIVO, PREVALEÇA A INFORMAÇÃO CONTIDA NOS DESENHOS
- ALTERNAR NESTE PROJETO SOBRETE COM AUTORIZAÇÃO EXPRESSA DO FINE

REFERÊNCIAS

- FAMÍLIA DE QUANTITATIVOS
- MEMORIAL DESCRITIVO E ESPECIFICAÇÕES TÉCNICAS

LEGENDA

01	INDICAÇÃO NÍVEL PLANTA E CORTE	02	INDICAÇÃO DE VENTILADOR
03	INDICAÇÃO DE CORTES	04	INDICAÇÃO DE BARRAS DE FERRO
05	INDICAÇÃO DE FACHADAS	06	ESPECIFICAÇÃO DE MATERIALS DE PAREDE EXTERNA E EXTERNA
07	INDICAÇÃO DE PORTAS E JANELAS	08	ESPECIFICAÇÃO DE MATERIALS DE TETO
09	INDICAÇÃO DE DETALHES		



REVISÃO DO PROJETO ARQUITETÔNICO CIVIL E PROJETO TÍPO 1 MODELO PADRÃO FINE em metodologia Building Information Modeling

Atenção para atender a NBR 9050/2020

Atenção de dimensionamento de área para 0,45m com ampliação do piso central e circulações laterais

Atenção de layout dos ambientes: Cozinha, sala de funcionários, sanitário, lavanderia e DMU

Apresentar a NBR 9050/2020

Atenção quanto ao área: fechamento frontal, sanitário 1,1,2, altura de abacaxi, mobiliário e equipamento, altura de cenefa nos sanitários, cor dos portões dos sanitários e área de serviço

Atenção do gradil e quadro de cargas no caso de figura, de dutos hidráulicos e esgotos pré-escala

Atenção quanto a área para Mobilidade Urbânica e detalhamento, atenção de altura de vidros

01	JANEIRO 2023	REVISÃO DO PROJETO ARQUITETÔNICO CIVIL E PROJETO TÍPO 1 MODELO PADRÃO FINE em metodologia Building Information Modeling
02	JANEIRO 2023	Atenção para atender a NBR 9050/2020
03	JANEIRO 2023	Atenção de dimensionamento de área para 0,45m com ampliação do piso central e circulações laterais
04	JANEIRO 2023	Atenção de layout dos ambientes: Cozinha, sala de funcionários, sanitário, lavanderia e DMU
05	JANEIRO 2023	Apresentar a NBR 9050/2020
06	JANEIRO 2023	Atenção quanto ao área: fechamento frontal, sanitário 1,1,2, altura de abacaxi, mobiliário e equipamento, altura de cenefa nos sanitários, cor dos portões dos sanitários e área de serviço
07	JANEIRO 2023	Atenção do gradil e quadro de cargas no caso de figura, de dutos hidráulicos e esgotos pré-escala
08	JANEIRO 2023	Atenção quanto a área para Mobilidade Urbânica e detalhamento, atenção de altura de vidros

Nº DATA DESCRIÇÃO

CONTROLE DE REVISÕES

FINE MINISTÉRIO DA EDUCAÇÃO

PROJETO PADRÃO - FINE

PROPRIETÁRIO: _____

ENDEDEC: _____

MUNICÍPIO: UF: _____

PROPRIETÁRIO: _____

RESP. TÉCNICO: CAH / FERCA

AUTOR DO PROJETO: CAH / FERCA

APROVAÇÕES

EAU / SREA _____

PREFEITURA / RA _____

RESERVADO

CRECHE PRÉ-ESCOLA TÍPO 1 PROJETO DE ARQUITETURA

AMPLIAÇÃO DO BLOCO B - INFANTIL 2


COEST - Coordenação Geral de Infraestrutura Educacional

REVISÃO: R.00 R.01 R.02


DATA: 04/11/2023

ARQ: 35/41


Assinatura: _____

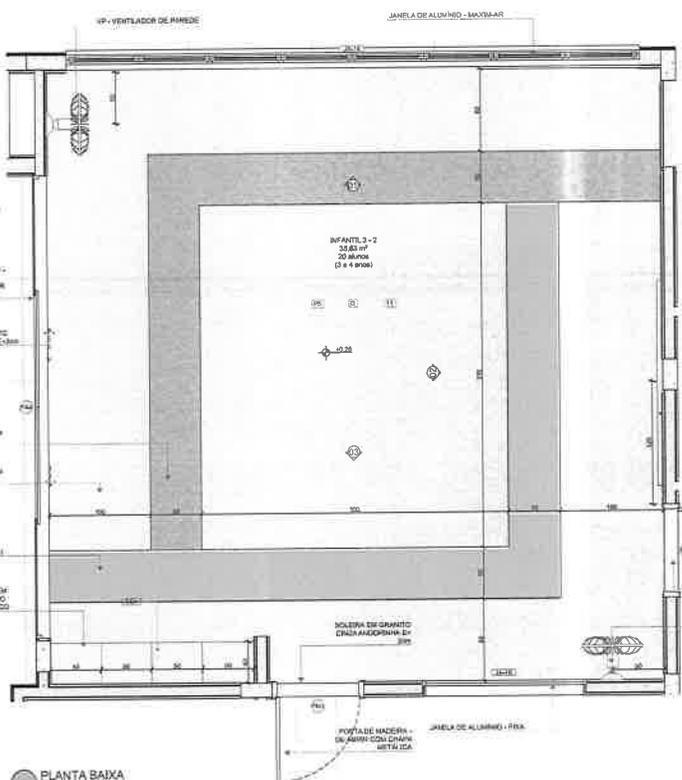


PLANTA BAIXA

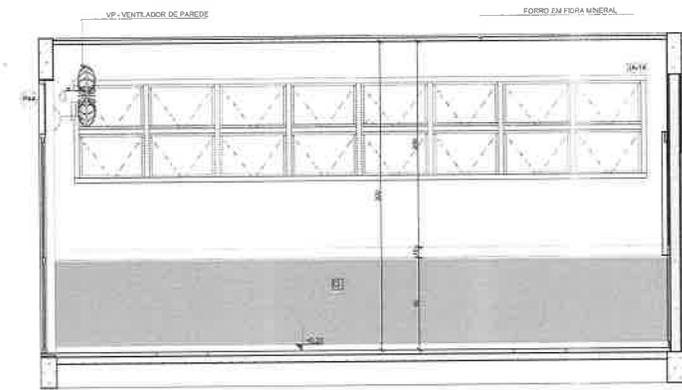

VISTA 01

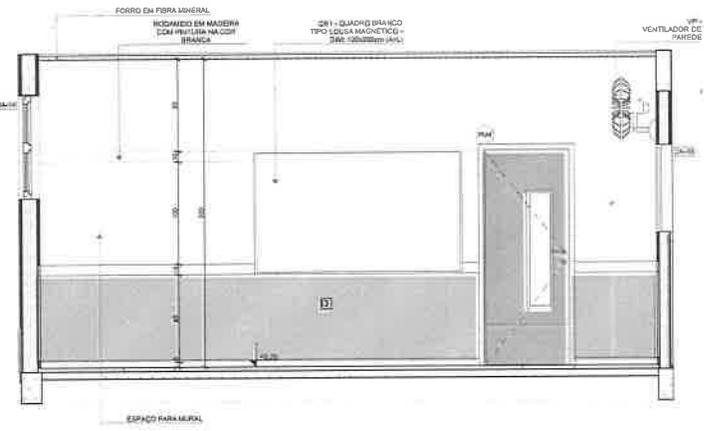

VISTA 02

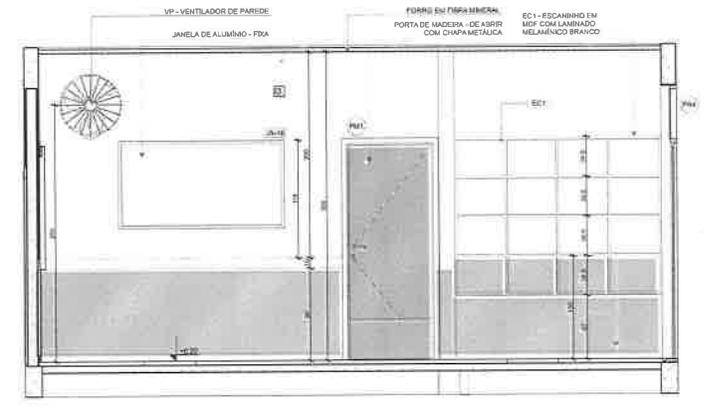

VISTA 03

*OBS: CADA SALA DE ALTA APRESENTA COMBINAÇÃO ESPECÍFICA DE CORES DE PISO E PAREDE, PARA A EXECUÇÃO DEVEM SER OBSERVADAS AS INDICAÇÕES DE REVESTIMENTOS EM PLANTA BAIXA E PADRÃO DE PISO.

LEGENDA REVESTIMENTOS PAREDES

01	PINTURA EPÓXI DE AMARELO A 1% EM ÓLEO, ESCANINHO DE MADEIRA PINTADO COM TINTA ESMALTE NA COR BRANCA N-1000 E PINTURA ACRILICA COR BRANCO SELADO SOBRE O CHANTONERA DE PVC DE BOMBEAR (COR BRANCA).
02	PINTURA EPÓXI VERDE A 1% EM ÓLEO, ESCANINHO DE MADEIRA PINTADO COM TINTA ESMALTE NA COR BRANCA N-1000 E PINTURA ACRILICA COR BRANCO SELADO SOBRE O CHANTONERA DE PVC DE BOMBEAR (COR BRANCA).

NOTAS

- REVISÕES E NÍVEIS EM METROS;
- VERIFICAR POSIÇÃO EXATOS PLANOS NO PROJETO ESTRUTURAL;
- VERIFICAR DETALHES CONSTRUTIVOS, PERMEABILIDADES E PRECAUCOES DE DETALHAMENTO;
- EM CASO DE CONFLITO DE INFORMAÇÕES ENTRE O PROJETO GRÁFICO E O MEMORIAL DESCRITIVO, PREVALECE A INFORMAÇÃO CONTIDA NESTE DESENHO;
- AS TITULAÇÕES NESTE PROJETO DEVEM SER AUTORIZADAS E PREENCHIDAS COM PLANO.

REFERÊNCIAS

- PLANTAS DE QUANTITATIVOS;
- MEMORIAL DESCRITIVO E ESPECIFICAÇÕES TÉCNICAS.

LEGENDA

+	INDICADOR NÍVEL PLANTA E CORTES	01	INDICAÇÃO DE VISTAS
+	INDICAÇÃO DE CORTES	P1	INDICAÇÃO DE MÓDULO DE VENTILADOR DE PAREDE
+	INDICAÇÃO DE FACHADAS	T1, E1	ESPECIFICAÇÃO DE LAMINADO DE PAREDE INTERNA E EXTERNA
+	INDICAÇÃO DE PORTAS E JANELAS	T1	ESPECIFICAÇÃO DE TINTAS (P/RA, P/PI) E P/PI
+	INDICAR DE DETALHES		



Resumo do Projeto Arquitetônico Original e Proposta de Tipo 1 para o Projeto FINE (antecessor do Projeto Infraestrutura Moderna)

03 - JANEIRO 2023 - Alteração para atender a RFP INDICADA. Atualização do dimensionamento para o tipo 1, com alteração de planta para atender a RFP. Atualização do layout dos ambientes. Garantia visual de funcionamento, acessibilidade e GRL.

02 - JANEIRO 2023 - Alteração de layout de áreas, fechamento de portas, cantoneiras 1 e 2, ajuste de cantoneiras, instalação de equipamentos, ajuste de iluminação ambiente, fixação de cantoneiras internas e externas de PVC, Autocortes de 20x20x20 de cor cinza, cantoneiras de PVC, de cantoneiras e equipamentos prateados.

01 - JULHO 2018 - Atualização para atender aos requisitos técnicos e construtivos, adequação de planta de arquitetura.

VP - VISTA

CONTROLE DE REVISÕES

FNDE MINISTÉRIO DA EDUCAÇÃO

PROJETO PADRÃO - FNDE

PROPRIETÁRIO: _____

EDIFICIO: _____

MUNICÍPIO - UF: _____

PROPRIETÁRIO: _____

RESP. TÉCNICO: CAU / EREA _____

AUTOR DO PROJETO: CAU / EREA _____

APROVAÇÕES

CAU / EREA	CAU / EREA
PROFESSORIA 116	

OBSERVAÇÕES

CRECHE PRÉ-ESCOLA IPONÉ
PROJETO DE ARQUITETURA


COORDENADOR: CGEST - Coordenação Geral de Infraestrutura Educacional

AMPLIAÇÃO DO BLOCO B - INFANTIL 3-2


PROJETO Nº 123

FECHA: 12/05/2023

37/41

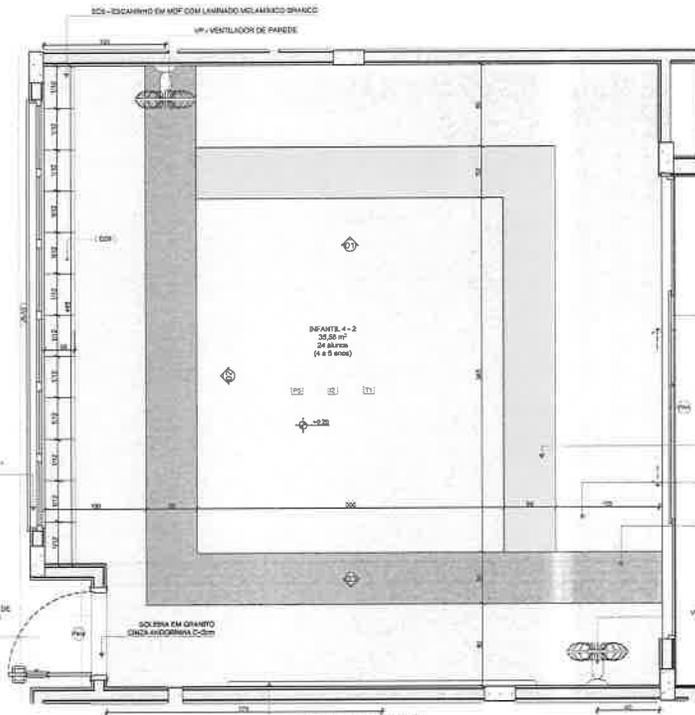

PLANTA BAIXA

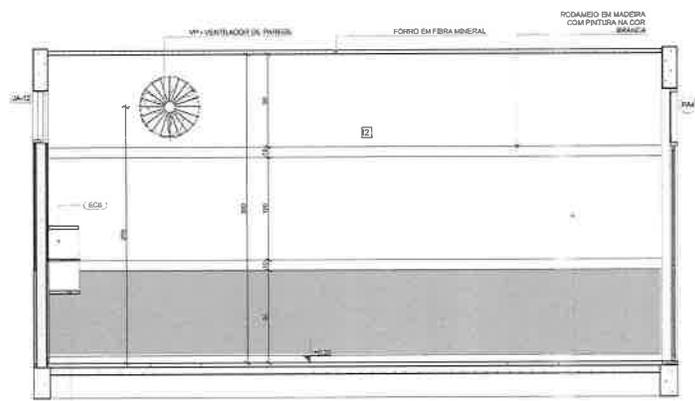

VISTA 01


ESPAÇO DE JANELA
PISO MARMOLEIRO CINZA CLARO E CINZA ESCURO
PAREDES COM BARRA LARANJEIA CLARO

INFANTE 4-2
PISO MARMOLÓ CINZA CLARO E CINZA ESCURO
PAREDES COM BARRA LARANJEIA CLARO


NOTA: CADA SALA DE ALTA FREQUÊNCIA, COMBINAÇÃO DIFERENTE DE CORES DE PISO E PAREDE, PARA A EDUCAÇÃO DESEJARO SER OBSERVADAS AS INDICAÇÕES DE INVESTIMENTOS EM PLANTA BAIXA E FINACIAÇÃO DE PISO

LEGENDA REVESTIMENTOS PAREDES

□	PINTURA EPOXI LARANJEIA (HOLZ), RODAPÉ DE MADEIRA PINTADO COM TINTA ESMALTE NA COR BRANCA 110 (01) E PINTURA AZUL (COR BRANCO GEL). RODAPÉ EM CANTONEIRA DE PVC DE SOBREPÓS (COR BRANCA)
□	PINTURA EPOXI VERDE (TE HULSH), RODAPÉ DE MADEIRA PINTADO COM TINTA ESMALTE NA COR BRANCA 110 (01) E PINTURA AZUL (COR BRANCO GEL). RODAPÉ EM CANTONEIRA DE PVC DE SOBREPÓS (COR BRANCA)

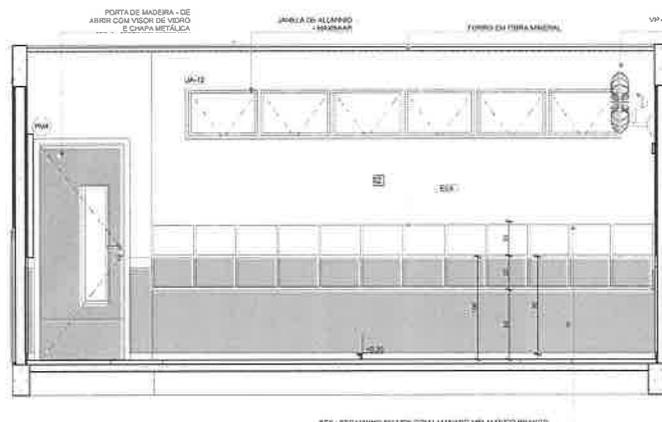

VISTA 02

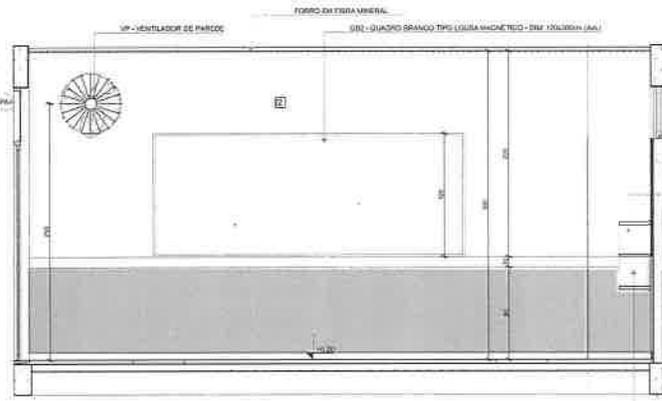

VISTA 03

NOTAS


- MEDIDAS E NÍVEIS EM VERTICAIS
- VERIFICAR POSIÇÃO DE ATACOS PLUMAS NA PROJEÇÃO ESTRUTURAL
- VERIFICAR DETALHES CONSTRUTIVOS PERTINENTES NAS PAREDES DE DETALHAMENTO
- EM CASO DE CONFLITO DE INFORMAÇÕES ENTRE O PROJETO DE ARQUITETURA E O MEMORIAL DESCRITIVO PREVALERÁ A INFORMAÇÃO CONTIDA NOS DESENHOS
- AS TERAÇOS NESTE PROJETO SOMENTE COM ALTERNATIVAS EXPRESSAS NO PLANO

REFERÊNCIAS

- PLANILHA DE QUANTITATIVOS
- MEMORIAL DESCRITIVO E ESPECIFICAÇÕES TÉCNICAS

LEGENDA

◊	INDICAÇÃO DE COBERTURA	□	INDICAÇÃO DE DETALHE
◊	INDICAÇÃO DE TACAMAR	□	INDICAÇÃO DE DETALHE
◊	INDICAÇÃO DE PORTA E JANELAS	□	INDICAÇÃO DE DETALHE
◊	INDICAÇÃO DE DETALHE	□	INDICAÇÃO DE DETALHE

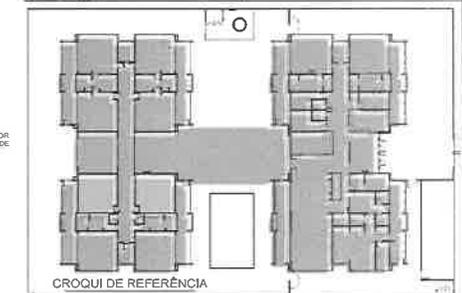

03	JANEROV 2020	Revisão do Projeto Arquitetônico Ocorrer e PD-Planta Tipo 1 e 2. Autor: Paulo Roberto de Fátima
02	JANEROV 2017	Revisão do Projeto Arquitetônico Ocorrer e PD-Planta Tipo 1 e 2. Autor: Paulo Roberto de Fátima
01	JULHO 2018	Revisão do Projeto Arquitetônico Ocorrer e PD-Planta Tipo 1 e 2. Autor: Paulo Roberto de Fátima
Nº	DATA	DESCRIÇÃO

CONTROLE DE REVISÕES

FNDE MINISTÉRIO DA EDUCAÇÃO

PROJETO PADRÃO - FNDE

PROPRIETÁRIO: _____

ENDEREÇO: _____

MAN OPO + UP: _____

PROPRIETÁRIO: _____

RESP. TÉCNICO: CAU / CREA _____

AUTOR DO PROJETO: CAU / CREA _____

APROVAÇÕES

CAU / CREA _____

PREFEITURA / RA _____

OBSERVAÇÕES

CRECHE PRÉ-ESCOLAR TIPO 1
PROJETO DE ARQUITETURA

AMPLIAÇÃO DO BLOCO B - INFANTIL 4-2

1266
FIS
RUBRICADO
e Caucaia/CE Comissão de Licitação

CGEST - Coordenação Geral de Infraestrutura Educacional

REVISÃO: R.00, R.01, R.02


VERSÃO: 3.00

DATA: 20/08/2020


PROJETO: 38/41

1

INFANTIL 5-2 ESCALATAS

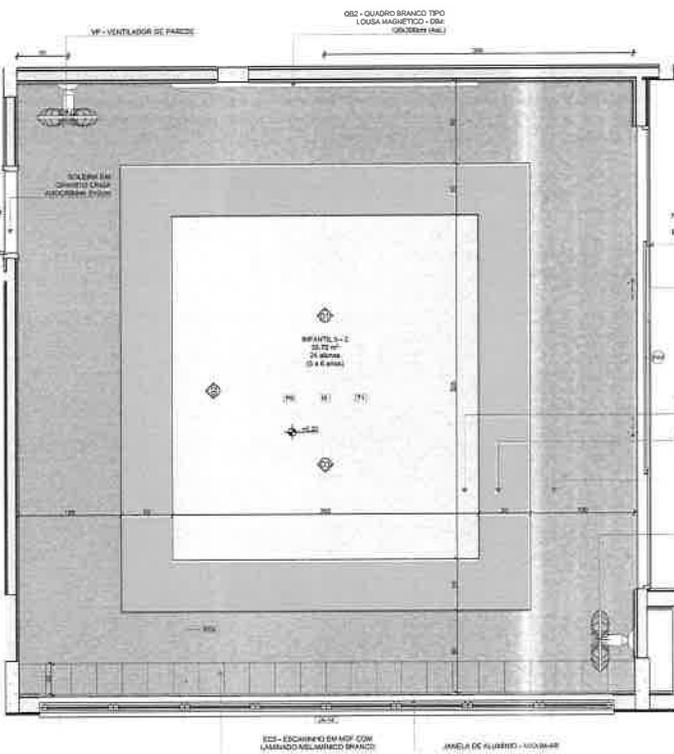

PLANTA BAIXA

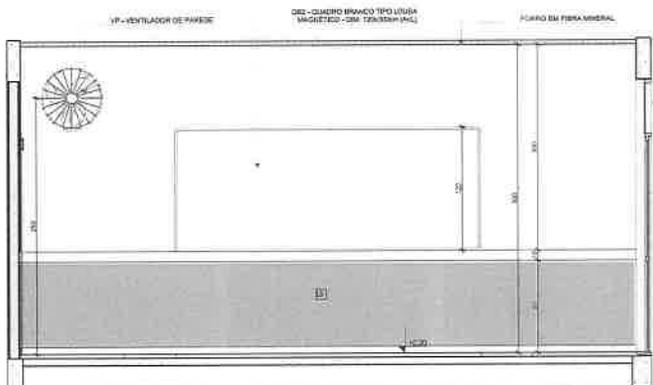

VISTA 01


INFANTIL 5-1
PISO AZUL, CINZA CLARO E CINZA ESURO
PAREDES COM BARRA VERDE CLARO

INFANTIL 5-2 (anexo)
PISO AZUL, CINZA CLARO E CINZA ESURO
PAREDES COM BARRA VERDE CLARO


“OBS. CADA SALA DE ALUA APRESENTA COMBINAÇÃO DIFERENTE DE CORES DE PISO E PAREDE, PARA A CRIAÇÃO DEVERÃO SER OBSERVADAS AS INDICAÇÕES DE REVESTIMENTOS EM PLANTA BAIXA E PAGINAÇÃO DE PISO

LEGENDA REVESTIMENTOS PAREDES

U	MANTAS EM PÓLÍAMIDATO (H40 300), REVESTIMENTO DE MADEIRA PRIVADO COM TINTA ESMALTE NA COR BRANCA IN (100) E PINTURA ACRÍLICA COM BRANCO (200).
U	MANTAS EM PÓLÍAMIDATO (H40 300), REVESTIMENTO DE MADEIRA PRIVADO COM TINTA ESMALTE NA COR BRANCA IN (100) E PINTURA ACRÍLICA COM BRANCO (200).

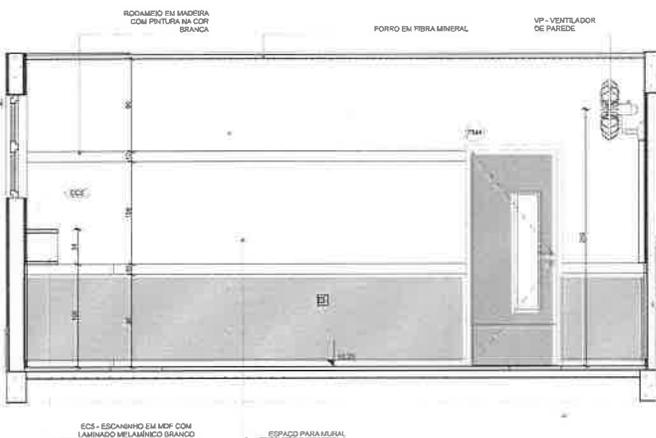

VISTA 02

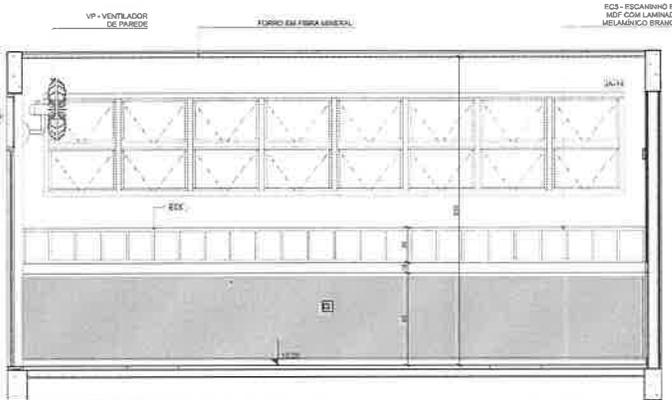

VISTA 03

NOTAS


- MEDIDAS E NÍVEIS EM METROS.
- VERIFICAR POSIÇÃO EXATAS DOS FILIARES NO PROJETO ESTRUTURAL.
- VERIFICAR SE ALGUMS CONSTRUTORES PERMITEM O USO DE REVESTIMENTO DE DETALHAMENTO.
- EM CASO DE CONFLITO DE INFORMAÇÕES ENTRE O PROJETO ORÇAMENTAL E O PROJETO DE DETALHAMENTO, PREVALECE A INFORMAÇÃO CONTIDA NOS DESENHOS.
- ALTERAÇÕES NESTE PROJETO SOMENTE COM AUTORIZAÇÃO EXPRESSA DO FINEP.

REFERÊNCIAS

- PLANILHA DE QUANTITATIVOS
- MEMÓRIA DESCRITIVA E ESPECIFICAÇÕES TÉCNICAS

LEGENDA

+	INDICAÇÃO DE VISTAS
+	INDICAÇÃO DE CORTES
+	INDICAÇÃO DE FACHADA
+	INDICAÇÃO DE PORTAS E JANELAS
+	INDICAÇÃO DE DETALHES
+	ESPECIFICAÇÃO DE MATERIAS DE PISO
+	ESPECIFICAÇÃO DE ALUMINIOS DE PORTAS, JANELAS E EXTERNA E EXTERNA
+	ESPECIFICAÇÃO DE MATERIAS DE TETO

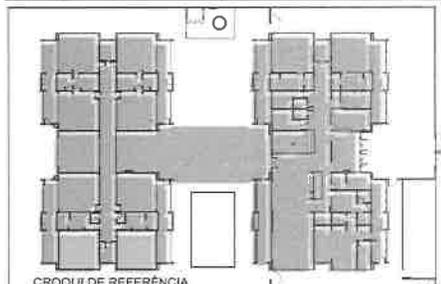

Ratificação do Projeto Arquitetônico Crono e Póli-Escola Tipo 1 Modelo Padrão FINEP em metodologia Building Information Modeling.

Alteração para atender a NBR 9080/2020.

Alteração de dimensão do terreno para 43 x 65m com ampliação do espaço central e circulação lateral.

Alteração do layout dos ambientes. Cozinha, copa de funcionários, refeitório, lavanderia e SANI.

Alteramento a NBR 9080/2015.

Alteração quadro de áreas. Fechamento frontal, sanitários 1 e 2, altura de platibando, mobiliário e equipamento, altura da cancela nos sanitários, cor dos ambientes dos sanitários e altura na porta P.A.;

Acústico: do gradil a quadro de cargas no cancela d'água, da ducha higiênica a escaninhos pré-estada.

Alteração paredes - shall para tubulação hidráulica e detalhamento; alteração da altura de platibando.

DATA: JULHO 2015

DESCRIÇÃO

FINEP MINISTÉRIO DA EDUCAÇÃO

PROJETO PADRÃO - FINEP

PROPRIETÁRIO:

ENDEREÇO:

MUNICÍPIO:

PROPRIETÁRIO:

RESP. TÉCNICO: CAU / CREA

AUTOR DO PROJETO: CAU / CREA

APROVAÇÕES:

CAU / CREA

PROFESSORA / IA

CRECHE PRÉ-ESCOLA TIPO 1 PROJETO DE ARQUITETURA

AMPLIAÇÃO DO BLOCO B - INFANTIL 5-2

COORDENADORIA GERAL DE INFRAESTRUTURA EDUCACIONAL

REVISÃO: R2, R1, R3


ESCALA: 1:25

PROJETO: 39/41


DATA: 2015

Assinatura: [Handwritten Signature]

1 SALA MULTIUSO ESCALATIZ

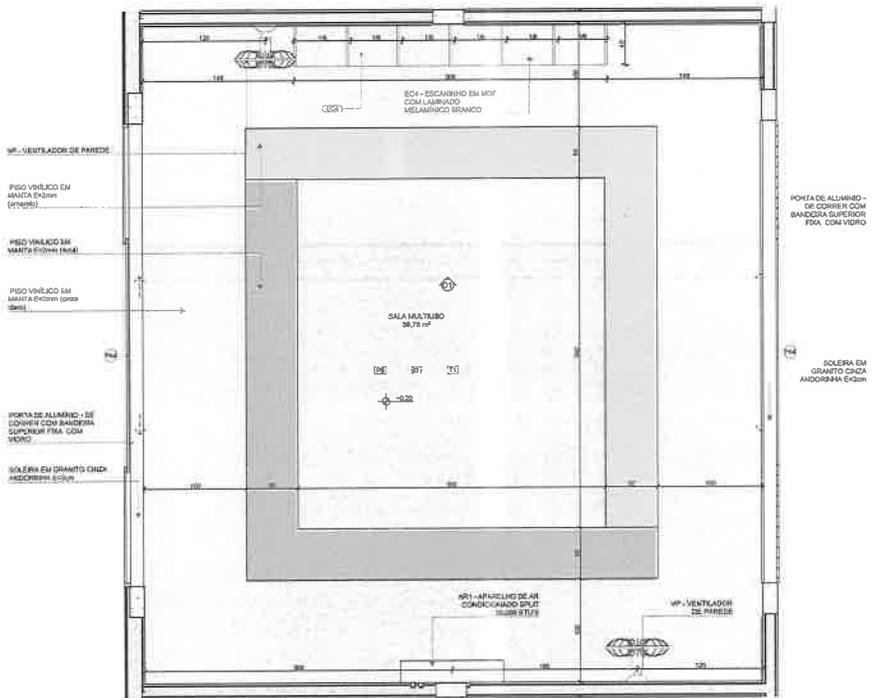

PLANTA BAIXA

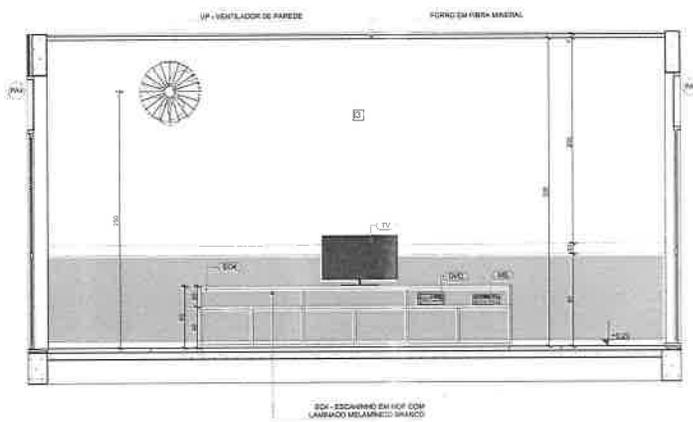

VISTA D1

NOTAS:
- EM CADA SALA DE SALA APRESENTA COMBINAÇÃO DIFERENTE DE CORES DE PISO E PAREDE, PARA A EXECUÇÃO DEVERÁ SER OBSERVADAS AS INDICAÇÕES DE REVESTIMENTOS EM PLANTA BAIXA E PATRIMÔNIO DE PISO.

LEGENDA REVESTIMENTOS PAREDES

01	PINTURA EPOXI VERDE ATE 1,10m (041693) DE MADEIRA FINTADO COM TINTA ESSELENIA NA COR BRANCA + 10cm E PINTURA ACRILICA COM BRANCO SÉLULO (041693) EM CANTONEIRA DE PVC DE 200x200mm COM BRANCA
02	PINTURA EPOXI VERDE ATE 1,10m (041693) DE MADEIRA FINTADO COM TINTA ESSELENIA NA COR BRANCA + 10cm E PINTURA ACRILICA COM BRANCO SÉLULO (041693) EM CANTONEIRA DE PVC DE 200x200mm COM BRANCA

NOTAS:
- MEDIDAS E NÍVEL EM METROS
- VERIFICAR POSIÇÃO EXATAS DE PLANOS NO PROJETO ESTRUTURAL
- VERIFICAR SE TUBOS DE DRENAÇÃO, REVESTIMENTOS E PREDIAMENTO DE DETALHAMENTO
- EM CASO DE CONFLITO DE INFORMAÇÕES ENTRE O PROJETO GRÁFICO E O MEMORIAL DESCRITIVO, PREVALECE A INFORMAÇÃO CONTIDA NOS DESENHOS
- ALTERAÇÕES NESTE PROJETO SOMENTE COM AUTORIZAÇÃO EXPRESSA DO FNDP

REFERÊNCIAS:
- PLANO DE QUANTITATIVO
- MEMORIAL DESCRITIVO E ESPECIFICAÇÕES TÉCNICAS

LEGENDA

01	INDICAÇÃO DE VENTILADOR
02	INDICAÇÃO DE CORTINA
03	INDICAÇÃO DE FACHADA
04	INDICAÇÃO DE PAVIMENTO
05	INDICAÇÃO DE VANTAGEM DE PAVIMENTO INTERIORE E EXTERIORE
06	INDICAÇÃO DE DETALHE
07	ESPECIFICAÇÃO DE MATERIAL DE PISO
08	ESPECIFICAÇÃO DE MATERIAL DE TETO



CROQUI DE REFERÊNCIA

Revisão do Projeto Arquitetônico Creche e Pré-Escola Tipo 1 Modelo Padrão FNDE em Metodologia Building Information Modeling
Alterado para atender a NR 18 05/02/2020
Alteração da dimensão do terreno para 45 x 60m, com ampliação do pátio central e circulação lateral, alteração do layout dos ambientes. Correção cota de fundações, escarpa, lavanderia e DAI, Arquitetura e NR 905/2015.
02 - JANEIRO 2017 - Alteração: quadro de áreas, fechamento frontal, sanitário 1 e 2, alvará de distribuição, mobiliário e equipamento, altura de cobertura nos ambientes, cor dos pontos dos galões e altura da cerca Pátio, Arredado: do gráfico e quadro de cargas no canalão e água, de detalhes higiênicos e escaninhos previstos.
01 - JULHO 2016 - Alteração paredes e estra para tubulação hidráulica e detalhamento: alteração de altura da plataforma DESCRICAO

FNDE MINISTÉRIO DA EDUCAÇÃO

PROJETO PADRÃO - FNDE

PROPRIETÁRIO: _____

ENDEREÇO: _____

MUNICÍPIO - UF: _____

PROPRIETÁRIO: _____

RESP. TÉCNICO: CAU / CREA _____

AUTOR DO PROJETO: CAU / CREA _____

APROVAÇÕES:

CRIU / CREA _____

PREFEITURA / SA _____

OBSERVAÇÕES:

CRECHE PRÉ-ESCOLA TIPO 1 PROJETO DE ARQUITETURA

AMPLIAÇÃO DO BLOCO B - SALA MULTIUSO

COORDENADOR: CGEST - Coordenação Geral de Infraestrutura Educacional

PERÍODO: 1.2020 - 1.2021

FUNDO: R\$ 1.200.000,00

ORÇAMENTO: R\$ 1.200.000,00

ARQ: 40/41

Handwritten signature and stamp: CRUCIANA/CE Comissão de Licitação e Prestação de Serviços

Item	Descrição	Quantidade	Valor Unitário	Valor Total
1

Item	Descrição	Quantidade	Valor Unitário	Valor Total
1

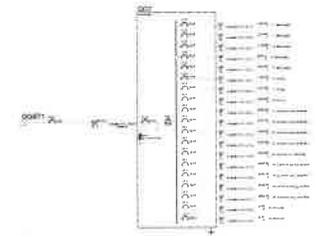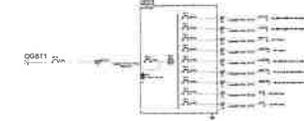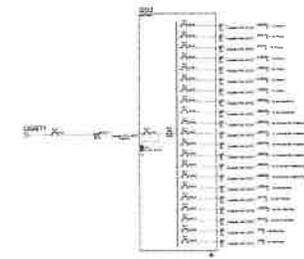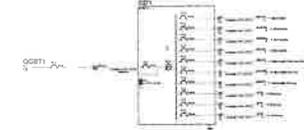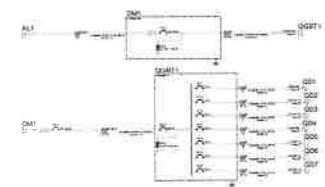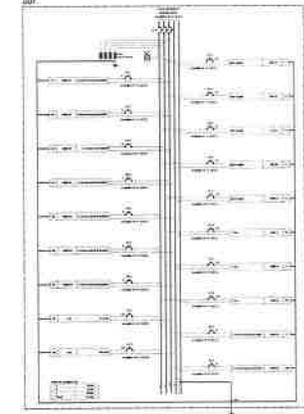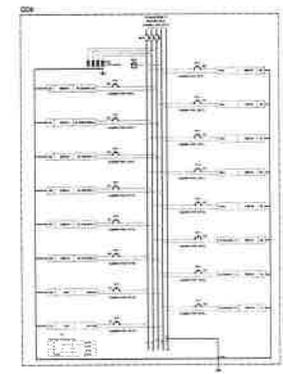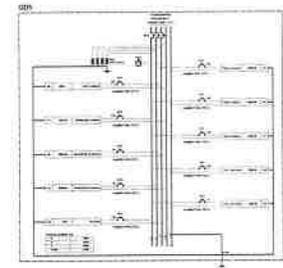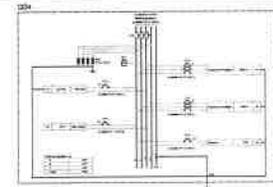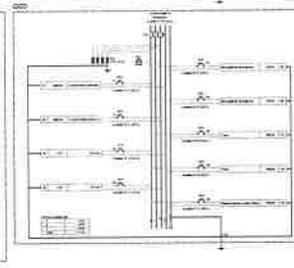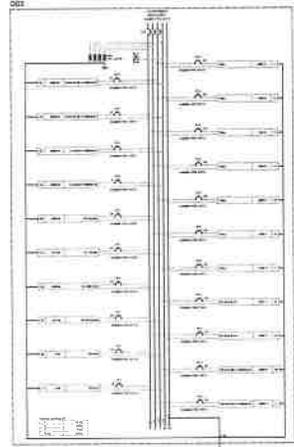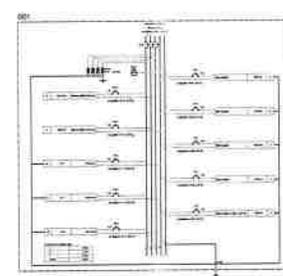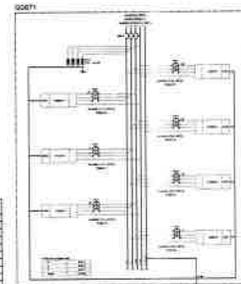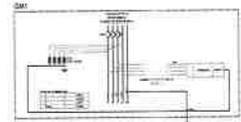


PROJETO PADRÃO - FNDE

FNDE MINISTÉRIO DA EDUCAÇÃO
 PROJETO PADRÃO - FNDE
 ORÇAMENTO ESTIMADO TIPO 1
 PROJETO ESTIMADO 2002/03

Handwritten signature



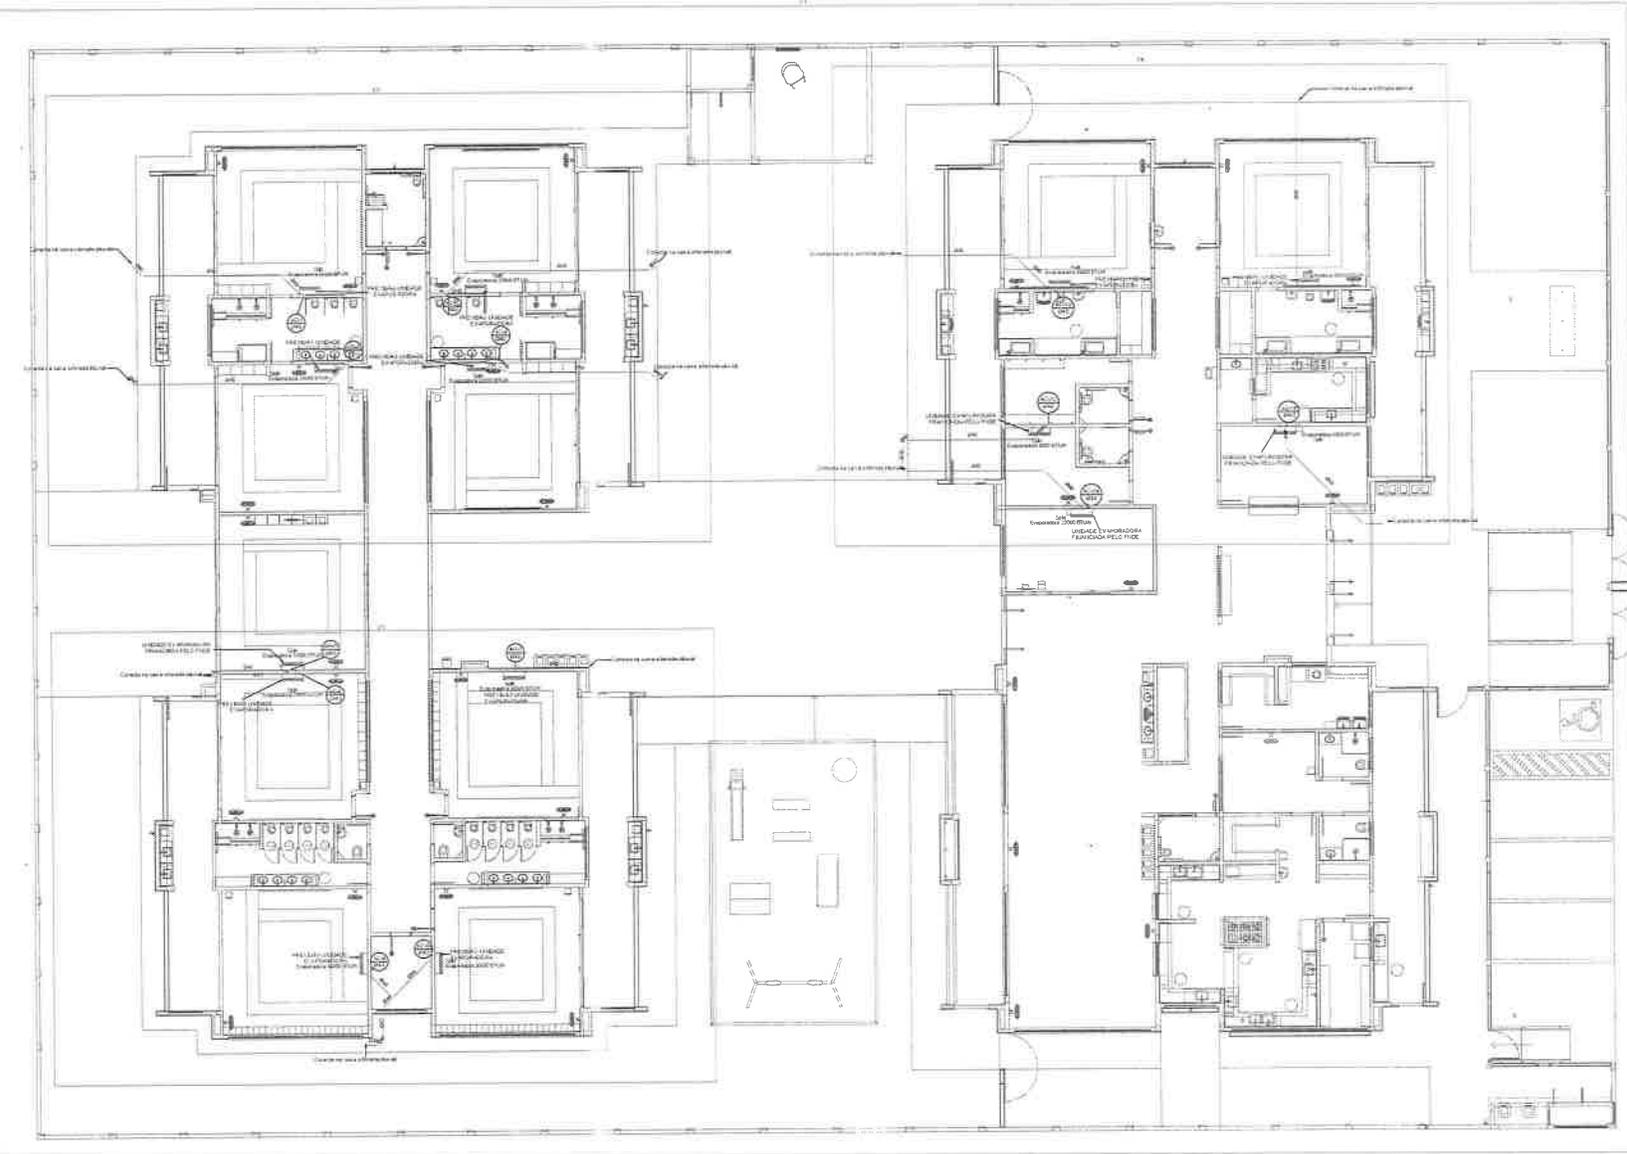

1 PLANTA BAIXA TERREO
ESCALA 1/75

01 - ALINHAMENTO: Definir perfil do terreno, indicar o eixo de alinhamento, estabelecer o alinhamento das fachadas, indicar o eixo de alinhamento das fachadas, indicar o eixo de alinhamento das fachadas.
DATA: 01/05/2011
 LOCAL:

FINE - MINISTÉRIO DA EDUCAÇÃO

PROJETO PADRÃO - FINE

PROJETO:

DATA:

LOCAL:


de Cruzília/CE Comissão de Licitação
 Rubrica
 1178
 fis

CRECHE-PRÉ-ESCOLA - TIPO 1
 PROJETO DE CLIMATIZAÇÃO


ANACARDI - PROJETO DE CLIMATIZAÇÃO
 PLANTA Nº 01

01/05


Handwritten signature

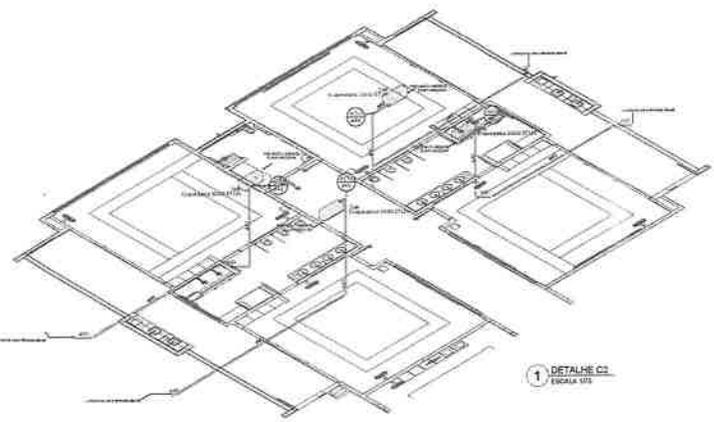

1 DETALHE C2
ESCALA 1/75

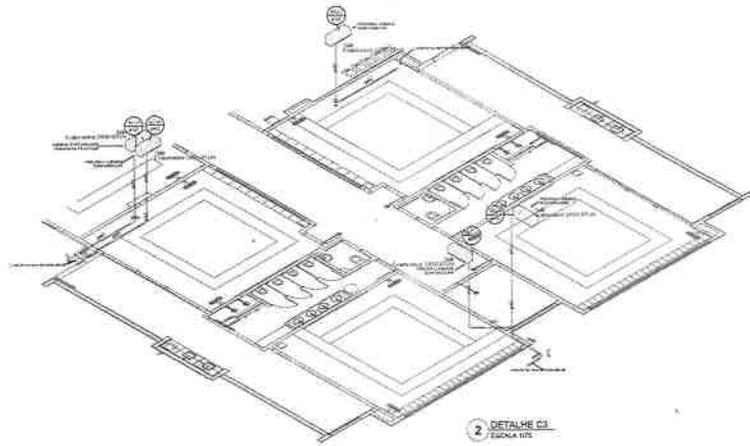

2 DETALHE C3
ESCALA 1/75

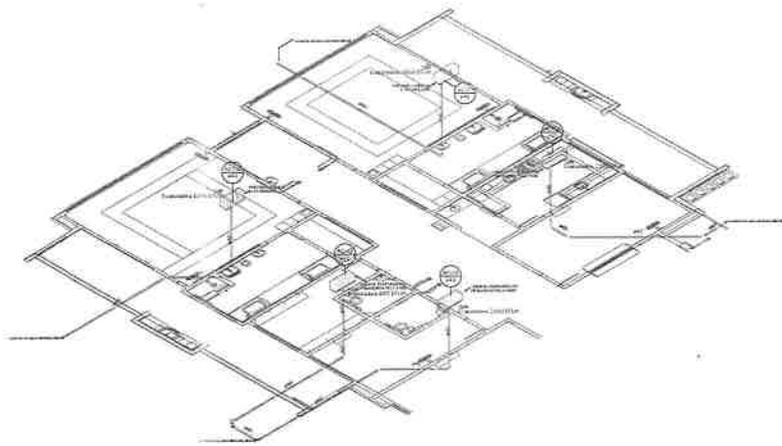

3 DETALHE C4
ESCALA 1/75

PROJETO PADRÃO - FINE

FINE MINISTÉRIO DA EDUCAÇÃO

PROJETO PADRÃO - FINE

Comissão de Licitação

Rubrica

1750

FIS

1750


[Handwritten signature]

LANÇAMENTO DA REDE DE ORÇAMENTO


DETALHE ISOMÉTRICO C2, C3 E C4

MCL


03/05

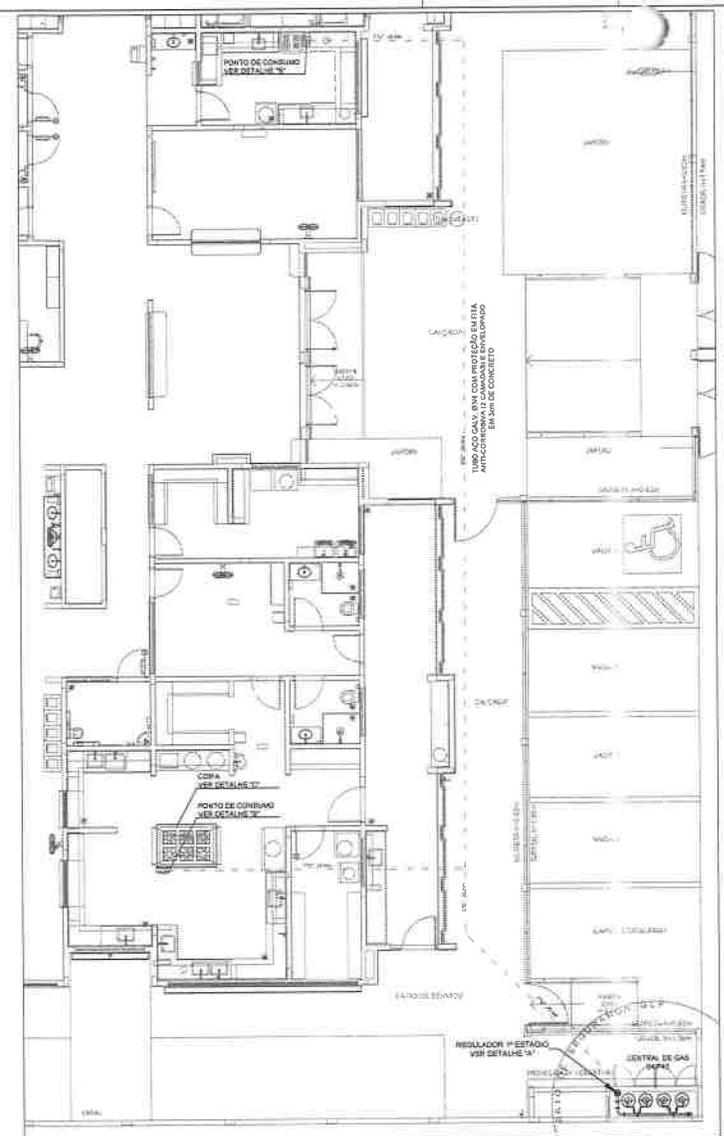


1 IMPLANTAÇÃO
ESCALA 1/20

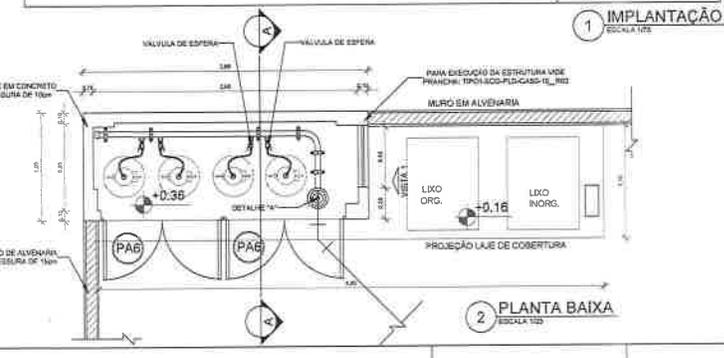


2 PLANTA BAIXA
ESCALA 1/20

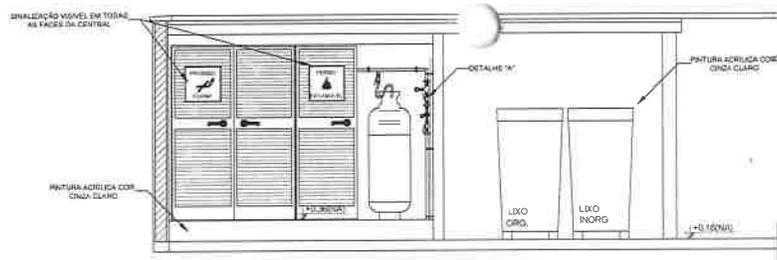

3 VISTA FRONTAL
ESCALA 1/20

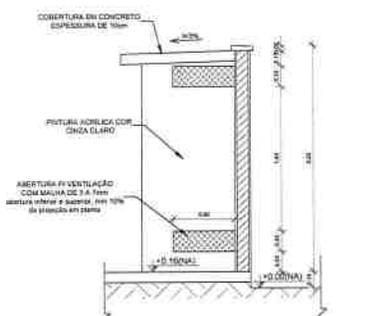


4 VISTA LATERAL
ESCALA 1/20

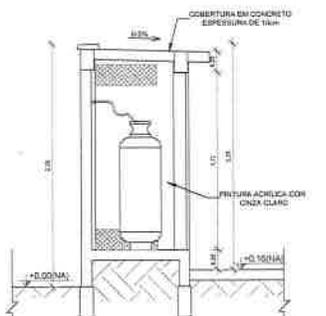


5 CORTE AA
1/20

LEGENDA

- TUBULAÇÃO EMBUTIDA
- ⊗ REGISTRO 2º ESTÁGIO

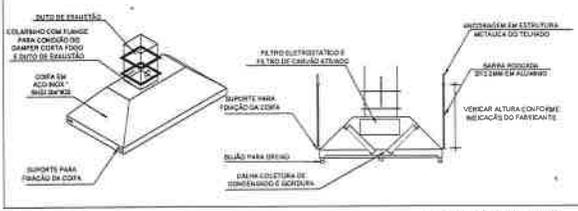


6 DETALHE "C"
SEM ESCALA

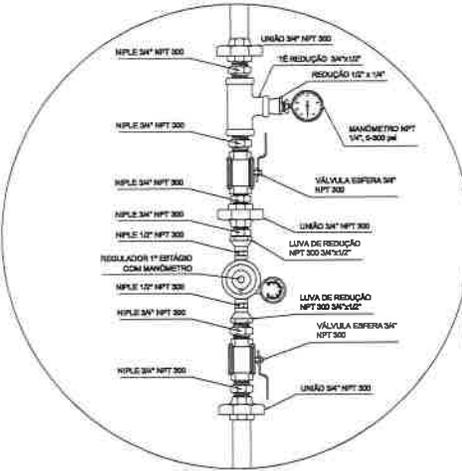

REGULADOR DE 1º ESTÁGIO

6 DETALHE "A"
SEM ESCALA

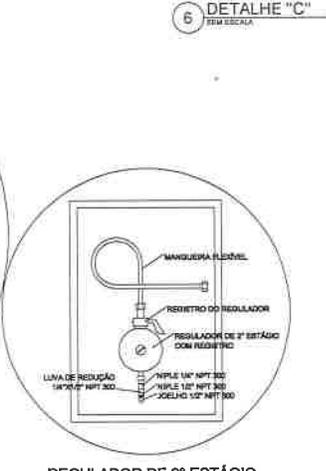

REGULADOR DE 2º ESTÁGIO
INSTALADOS NAS PAREDES PRÓXIMAS AOS PONTOS DE CONSUMO

7 DETALHE "B"
SEM ESCALA

OBSERVAÇÕES GERAIS:

- A CENTRAL DE GÁS DEVERÁ ESTAR NO MÍNIMO A 1,30 METROS DE DISTÂNCIA DE QUALQUER TIPO DE ABERTURAS COMO: BALCÕES, CANAL ETAS, CUBA DE PRESSÃO E ABERTURAS PARA COMPARTIMENTOS SUBTERRÂNEOS E ENTADAS QUE ESTEJAM EM NÍVEL INTERIOR.
- A CENTRAL DE GÁS DEVERÁ ESTAR NO MÍNIMO A 3,00 METROS DE FONTES DE MATERIAL DE FÁCIL COMBUSTÍVEL E DE QUALQUER FONTE DE IRRADIAÇÃO ESTACIONÁRIA E DE RÍFIDE ELÉTRICA, MANEJO DE ACESSO AO SUBSÓLIO.
- OS INCIDENTES DE GÁS NA CENTRAL DE GÁS DEVERÃO SER INSTALADOS DE 100 CM DE GÁS DE 100 CM DE PROFUNDIDADE E SEM DEPOSITOS DE RESÍDUOS DE ACORDO COM A NBR 13520 (A-10).
- NÃO SERÃO PERMITIDAS ABERTURAS EM TUBULAÇÃO DE GÁS NA CENTRAL DE GÁS.
- PARA INTERLIGAÇÃO COM FLEXÍVEL DE AÇO O COMPARTIMENTO MÁXIMO DEVE SER DE 40 CENTÍMETROS.
- O ABRIGO DA CENTRAL DEVE SER INSTALADO NA MARGEM DE 10 CM A BARRA E FICAR EM NÍVEL SUPERIOR AO NÍVEL CIRCUNJANTE COM VENTILAÇÃO LATERAL INFERIOR E SUPERIOR.
- A TUBULAÇÃO DE GÁS NÃO DEVE PASSAR EM COMPARTIMENTO NÃO VENTILADO COMO: PORDEOS, CARRAS FUNDAS, PORDEOS, PASSARELAS E OUTROS.
- A TUBULAÇÃO DEVERÁ TER UM AFASTAMENTO MÍNIMO DE 3,00 METROS DE PAREDES E SER DEVIDAMENTE PROTEGIDA DE FERRUGEM.
- É VIGIADA A LOCALIZAÇÃO DO ABRIGO DE MEDIDORES OU REGULADORES DE 2º ESTÁGIO NA INTERLIGAÇÃO COM AS ESCALAS DE EMERGÊNCIA.
- AS TUBULAÇÕES EMBUTIDAS DEVERÃO ESTAR AFASTADAS NO MÍNIMO 0,08 METROS DE CONDUTORES ELÉTRICOS DE POTÊNCIA E 0,30 METROS CADA UM DOS MATERIAIS SEJAM PROTEGIDOS POR CONDUTOS.
- A TUBULAÇÃO LATERAL DEVERÁ SER PROTEGIDA NA COTA ANVIADA.
- A REDE DE DISTRIBUIÇÃO EMBUTIDA EM LOCAL QUE NÃO POSSUA PLENA ESTABILIDADE, DEVE ENVELOVER-SE EM FITA ADEQUADA QUE GARANTA A ESTABILIDADE E REDUZIR A INFLAMAÇÃO POR CAUSA DE CORRENTO COM EFETIVIDADE MÍNIMA DE 50%.
- DEVERÁ SER COLOCADOS ADEQUADOS COM ESTRUCUTURA MENORES QUE 10 MILÍMETROS, EM QUANTIDADE QUE POSSAM SER VISUALIZADAS DE QUALQUER ORIENTAÇÃO DE ACESSO A CENTRAL DE GÁS CONTENDO OS SEGUINTES DADOS: "PNEUMÁTICO" E "PNEUMÁTICO FUMAR".
- OS ESTILOS EXTERNOS DEVERÃO SER PROTEGIDOS CONTRA INTERFERÊNCIAS E DANOS FÍSICOS EM POTENCIAL.
- FAZER O TESTE DE ESTABILIDADE.

CARACTERÍSTICAS ESPECÍFICAS DO GÁS

- QUANTO À LOCALIZAÇÃO DE SUPERFÍCIE
- QUANTO AO FORMATO CILÍNDRICOS
- QUANTO À POSIÇÃO VERTICAIS
- QUANTO À FIXAÇÃO NÃO FIXOS
- QUANTO AO MANUSEIO, TRANSPORTADO
- QUANTO AO MANUSEIO, TRANSPORTADO

PRESSÕES DE TRABALHO

- REDE PRIMÁRIA: ENTRE REGULADORES DE 1º E 2º ESTÁGIO = 150 kPa
- REDE SECUNDÁRIA: POS REGULADORES DE 2º ESTÁGIO = 50 kPa

NOTAS

- OS PROJETOS DEVEM SER ADAPTADOS TÉCNICAMENTE CONFORME AS EXIGÊNCIAS DO CORPO DE BOMBEIROS ESTADUAIS
- O SITE FEDERADO DEVERÁ REALIZAR AS ALTERAÇÕES NECESSÁRIAS À APROVAÇÃO E, APÓS ESTA, INCLUIR NO SISTEMA: IMC - IMC PROJETO E NOVA ART DO ENGENHEIRO RESPONSÁVEL PELAS ASSOCIAÇÕES

REFERÊNCIAS

- NBR 13520 - REGULADOR E ESPECIFICAÇÕES TÉCNICAS

22	JANEIRO/2023	Revisão geral do projeto conforme a solicitação do cliente. Foram acrescentadas as alterações necessárias para atender a instalação de gás GLP, com anexos: dimensionamento e especificações. Alterações à NBR 13520/2021.
23	JANEIRO/2017	Revisão de NBR 13520/2021. Adição de NBR 13520/2021. Adição de NBR 13520/2021. Adição de NBR 13520/2021.
24	JULHO/2016	Alteração projeto - para atender à solicitação e dimensionamento de acordo com o projeto.
Nº	DATA	DESCRIÇÃO

CONTROLE DE REVISÕES

PROPRIETÁRIO:	
ENDEREÇO:	
MUNICÍPIO/UF:	
PROPRIETÁRIO:	
RES. TÉCNICO:	CAU/CREA
ÁREA DO PROJETO:	CAU/CREA
APROVAÇÕES:	CAU/CREA
	PREFEITURA/RA



PROJETO PADRÃO - FNE

PROPRIETÁRIO:	
ENDEREÇO:	
MUNICÍPIO/UF:	
PROPRIETÁRIO:	
RES. TÉCNICO:	CAU/CREA
ÁREA DO PROJETO:	CAU/CREA
APROVAÇÕES:	CAU/CREA
	PREFEITURA/RA

PROPRIETÁRIO:	
RES. TÉCNICO:	CAU/CREA
ÁREA DO PROJETO:	CAU/CREA
APROVAÇÕES:	CAU/CREA
	PREFEITURA/RA

Legenda Símbolos - TUBOS	
Água Fria	
Água Quente (Calefusão)	
Água Quente Sanitária	
Ventilação	

Legenda Símbolos - FERRAMENTAS	
1	Administrador Geral
2	Coordenador
3	Medicador
4	Regista de Saúde
5	Regista de Saúde com P.V.C. Adicional
6	Regista de Saúde com P.V.C. Adicional
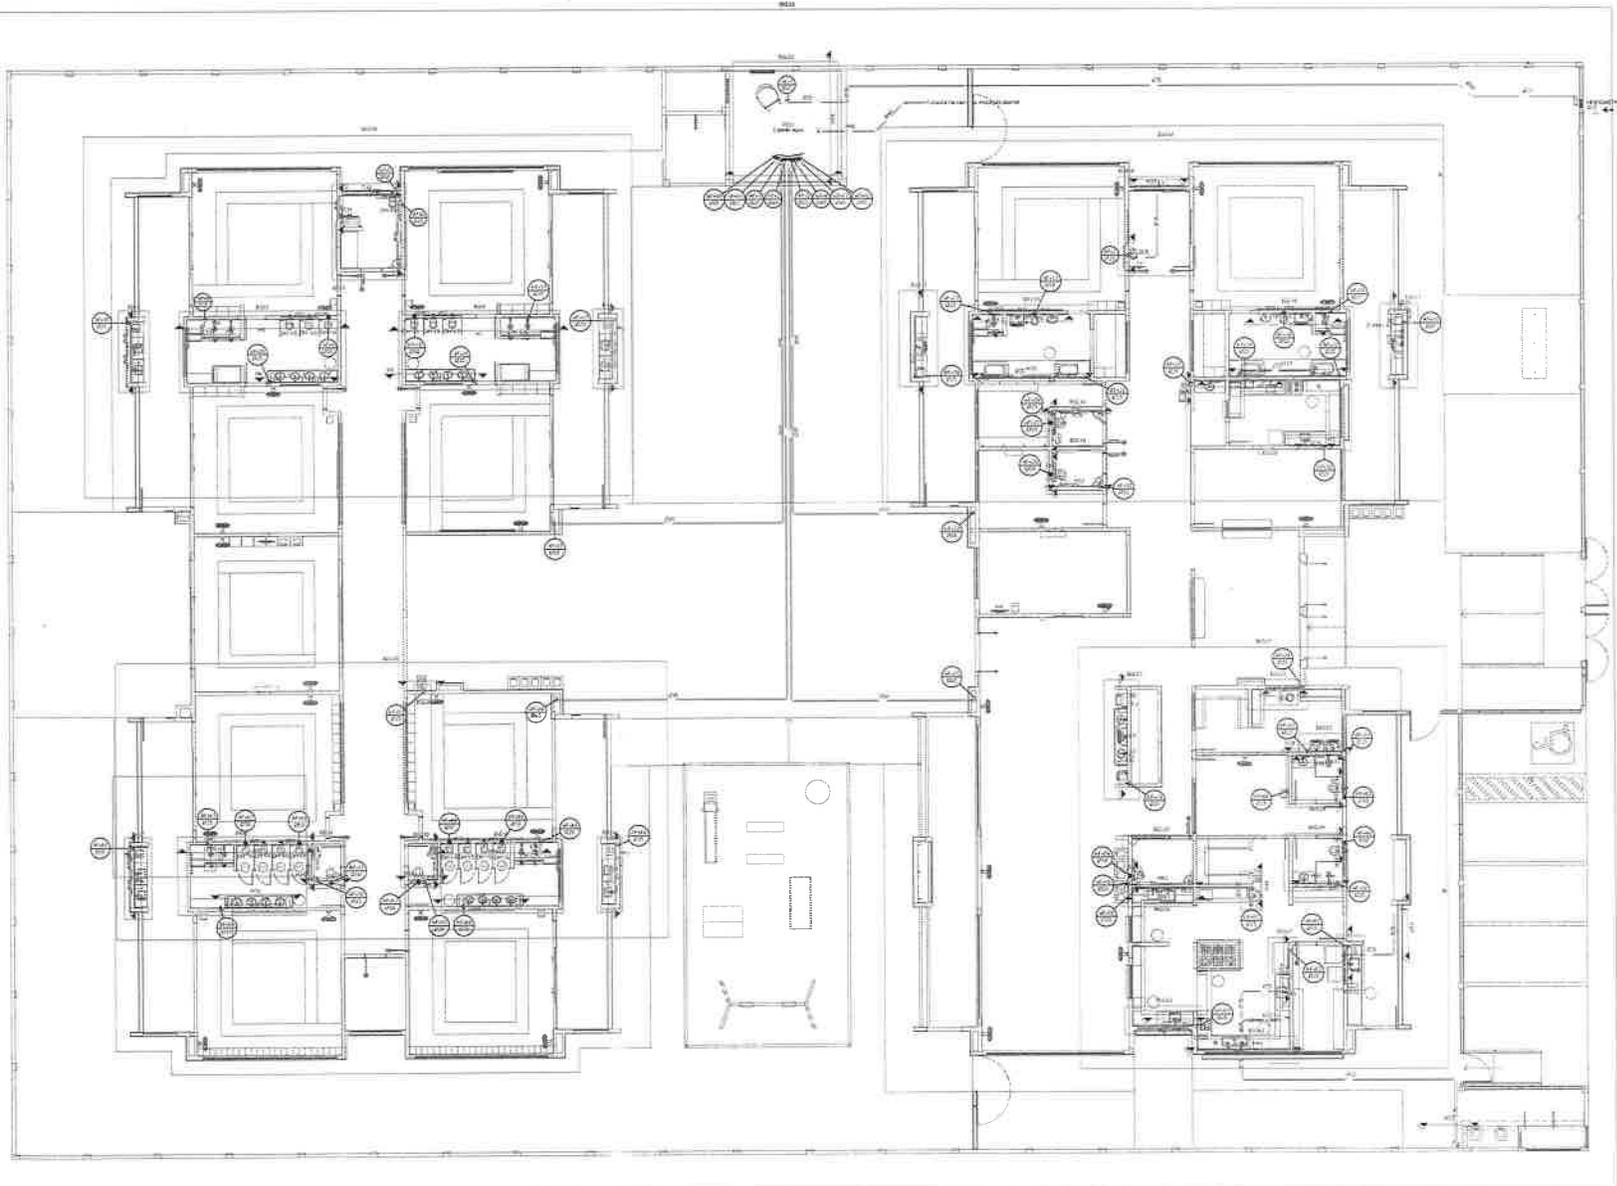

Projeto de Engenharia Civil - Curso de Engenharia de Arquitetura e Urbanismo - Universidade Federal do Rio de Janeiro - UFRJ - Instituto de Arquitetura e Urbanismo - IAU - Rua Marquês de São Carlos, 112 - Maracanã - Rio de Janeiro - RJ - CEP: 22251-900 - Fone: (21) 2518-1100 - Fax: (21) 2518-1101 - E-mail: iau@ufrj.br - Site: www.iau.ufrj.br

FNDE MINISTÉRIO DA EDUCAÇÃO
 PROJETO PADRÃO - FNDE

PROJETISTA: _____
 ELABORADO: _____
 REVISADO: _____
 APROVADO: _____


PROJETO: _____
 LOCAL: _____

PROFESSOR: _____
 DATA: _____



CRECHE PRÉ-ESCOLAR TIPO 1
 PROJETO DE ÁGUA FRIA
 PLANTA DE ABASTECIMENTO
 PLANTA DE ABASTECIMENTO

Comissão de Licitação
 Rubricado
 Fis. 1285
 01/15

1 PLANTA BAXA TÉRREO - ÁGUA FRIA
 ESCALA: 1/50

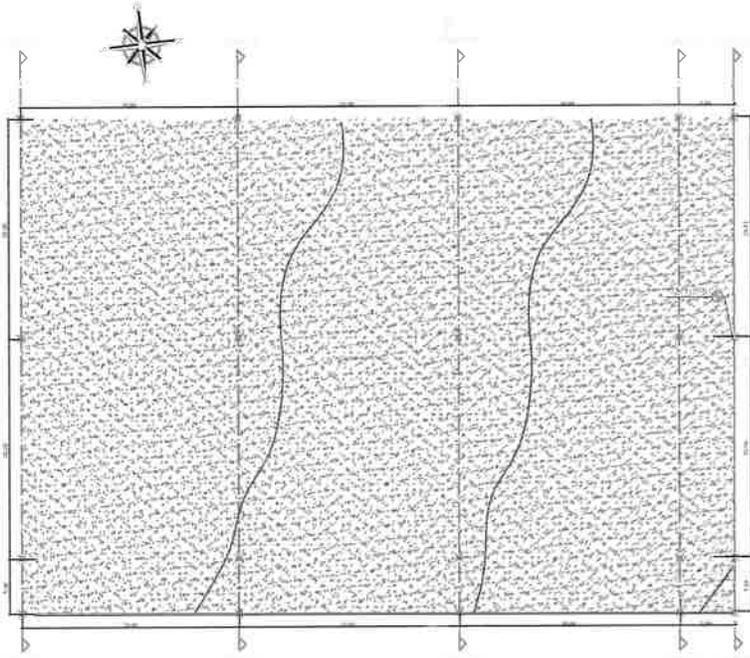

VISTA SUPERIOR
ESCALA 1/200

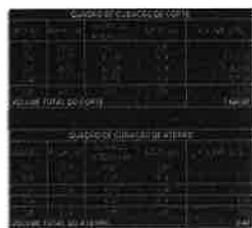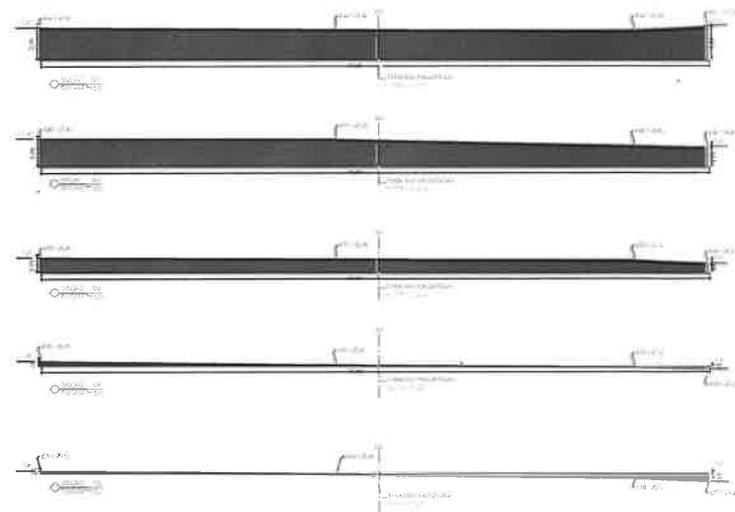

LEGENDA	
SPICAL DE TUBO	---
SPICAL DE ALUMINIO	---

OBJETIVO
- CORTAR DE ALTORE
- DRENAR EM NIVEL EM RIGIDIDADE
- COMPLETAR SINALIZAÇÃO, APRESENTAR, BARRIO DO LADO
- LEGENDA EM VISTA SUPERIOR, CORTES E SEÇÕES
- CADA QUADRO DESE DEVE SER IDENTIFICADO

LOCAL BARRIO JANDAGUABA, MUNICÍPIO DE CAUCAIA - CE

PROPOSTA CONSTRUÇÃO DE CROTCHÉ PRE-ESTRUCURADO TIPO 1 (RADARÃO FIDEL)

PROPOSTA PREFEITURA MUNICIPAL DE CAUCAIA - CE

PROPOSTA BARRIO JANDAGUABA, MUNICÍPIO DE CAUCAIA - CE


PROPOSTA TERRAPLENAGEM



PROPOSTA
- LOCALIZAÇÃO DAS SEÇÕES DE CORTES E ATERRIO
- SEÇÕES DE CORTES E ATERRIO
- QUADROS DE CUBAÇÃO
- LEGENDA

PROPOSTA PRELIMINAR

03/04

Handwritten signature

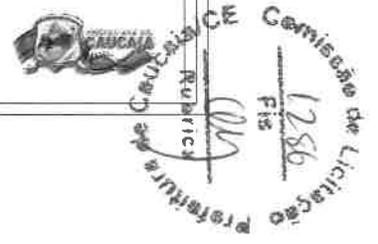

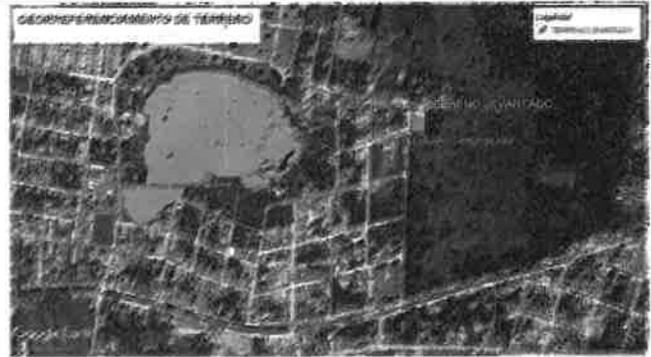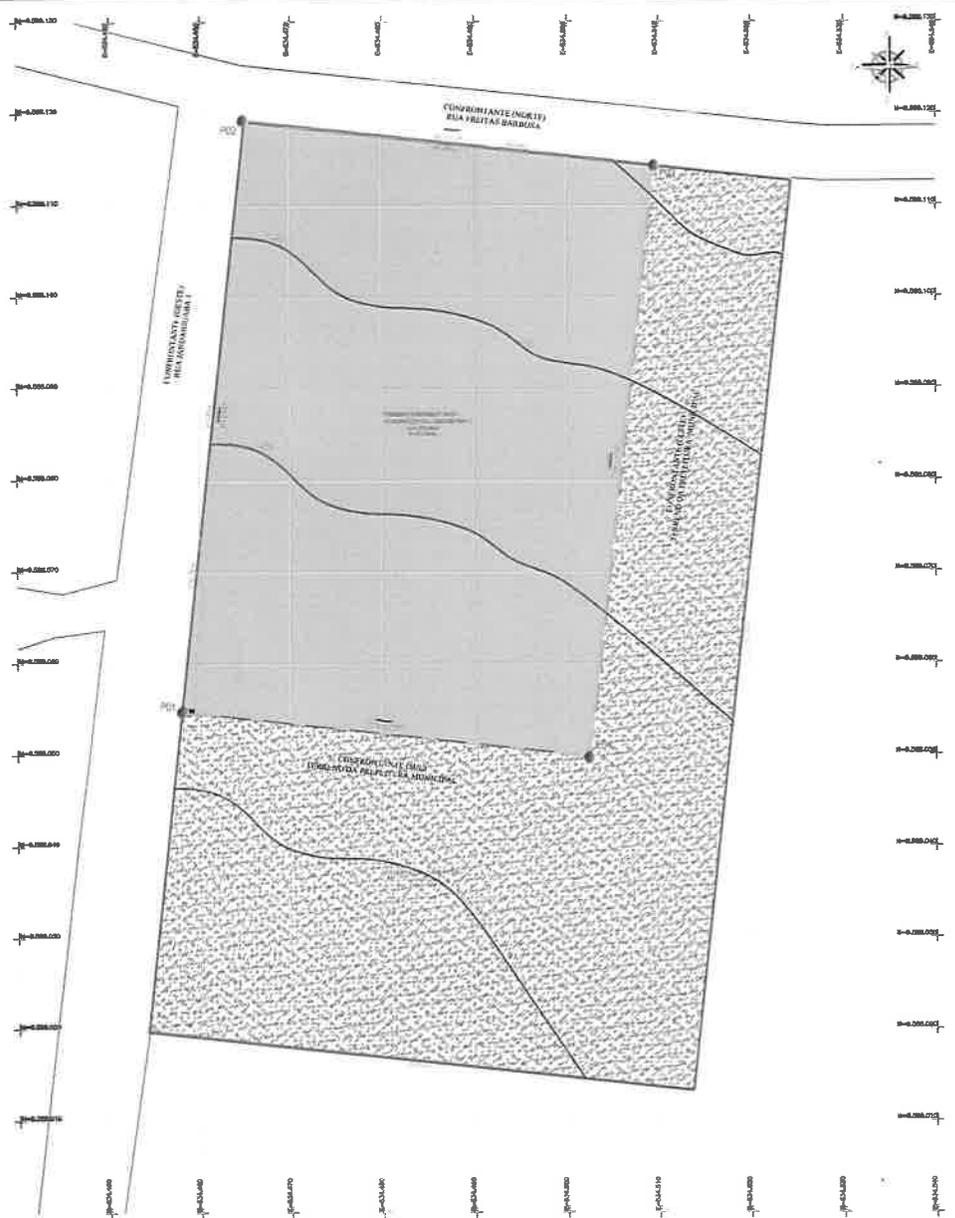

Vértice	Vértice	AZMUTE	DISTÂNCIA (metros)	COORDENADAS (UTM)	
				N (meters)	E (meters)
P01	P02	8°11'18.03"	65.00	9.568.894.88	534.417.87
P02	P03	90°11'18.03"	45.00	9.568.110.28	534.464.98
P03	P04	148°11'18.03"	65.00	9.568.114.43	534.509.72
P04	P01	276°11'18.03"	45.00	9.568.049.81	534.502.71


LEGENDA

- — — — — DELIMITAÇÃO DE TERRENO
- — — — — ESTRADA
- — — — — HORME ALTERNAS
- ▨ TERRENO DESTINADO
- ▩ TERRENO TOTAL LEVANTADO
- — — — — CURVAS DE NÍVEL

DATA: 01/04/2025
 PROJETO: PROJETO DE CONSTITUIÇÃO DE CRECHE PRÉ-ESCOLA TIPO 1 (PADRÃO RDE)
 CLIENTE: PREFEITURA MUNICIPAL DE CAUCAIA - CE
 LOCALIZAÇÃO: BARRIO JANGUARA, MUNICÍPIO DE CAUCAIA - CE
LOCALIZAÇÃO/PLANIMÉTRICO
 - LEVANTAMENTO PLANIMÉTRICO
 - LOCALIZAÇÃO NÍVEL DE ENTREVISTA
 - COORDENADAS UTM
 - DIÁDRIMO DE ÁREAS

1 PLANIMÉTRICO
ESCALA 1/200

01/04
 Rubrica
 1787
 Comissão de Licitação
 Prefeitura Municipal de Caucaia - CE

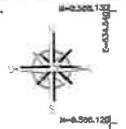

LEGENDA

	DELIMITAÇÃO DE TERRENO
	ESTRADA
	PONTOS VENTUS
	TERRENO DE DESTAQUE (CONDIÇÃO DE TERRENO 200)

- NOTAS
- COTAS EM METROS;
 - COTAS DE NÍVEL EM METROS;
 - CONFERIR MEDIDAS, ABERTURAS, NÍVEL E PAVISOS NO LOCAL;
 - MEDIDAS EM COTAS PREVALECEM SOBRE O CÍRCULO;
 - ESSE DESENHO DEVE SER IMPRESSO COLORIDO.

DATA: JANEIRO / 2025
 PROJETO: SEINFRA CAUCAIA
 DESENHO: SEINFRA CAUCAIA
 ESCALA: INDICADA

OBJETO: CONSTRUÇÃO DE CRECHE PRÉ-ESCOLA TIPO 1 (PADRÃO FNDE)

PROPRIETÁRIO: PREFEITURA MUNICIPAL DE CAUCAIA - CE

ENDEREÇO/CIÇA: BAIRRO JANDAIGUABA, MUNICÍPIO DE CAUCAIA - CE

ASSUNTO: **IMPLANTAÇÃO**


PRANCHA: 02/04

PROJETO DESENVOLVIDO POR:

1 IMPLANTAÇÃO
 ESCALA 1:250




Handwritten signature and official stamp of the Municipality of Caucaia, including the text 'PREFEITURA DE CAUCAIA' and 'SECRETARIA DE PLANEJAMENTO E FINANÇAS'.

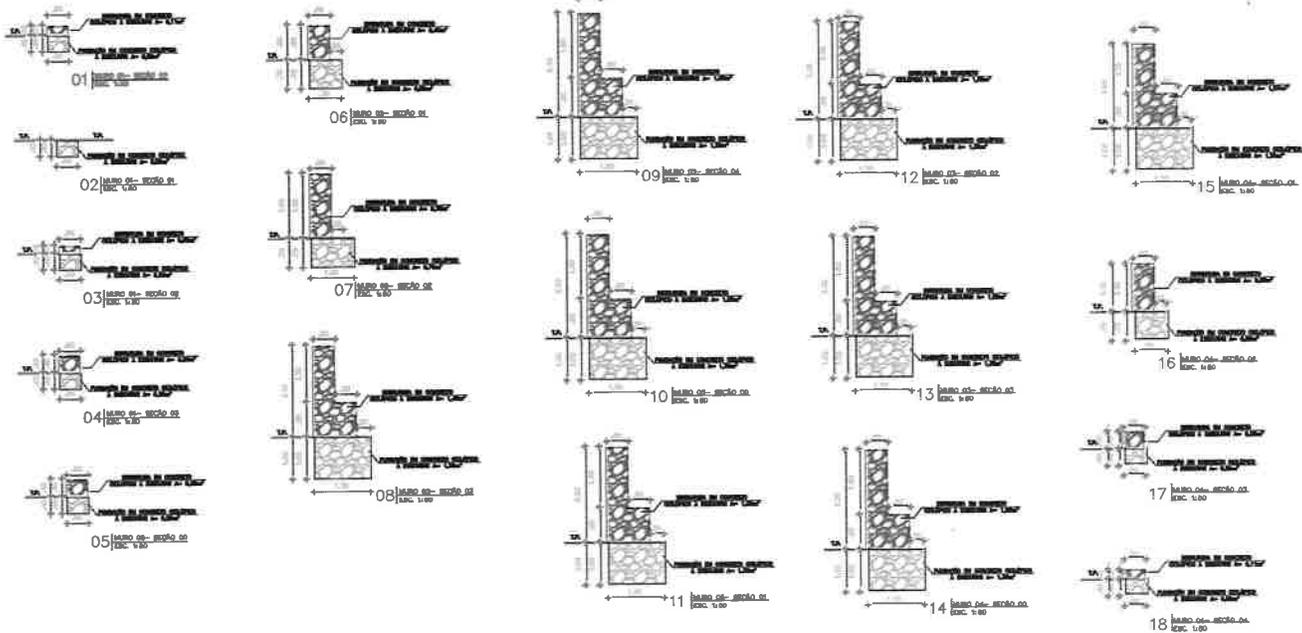

LEGENDA

[Symbol]	[Text]
[Symbol]	[Text]

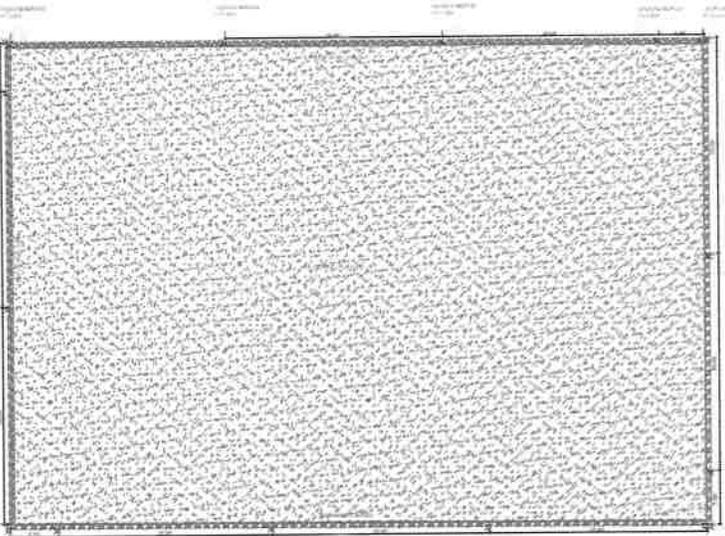

VISTA SUPERIOR
ESCALA 1:200

PROPOSTA	PROPOSTA	PROPOSTA	PROPOSTA	PROPOSTA	PROPOSTA
01	02	03	04	05	06
07	08	09	10	11	12
13	14	15	16	17	18

CONTEÇÃO


LOCALIZAÇÃO DOS MUIROS DE CONTEÇÃO
SEÇÕES DOS MUIROS DE CONTEÇÃO
QUADROS DE CUBAÇÃO
LEGENDA

04/04



Comissão de Licitação
Caucaia/CE
Rubrica
Fis
1288

[Handwritten signature]

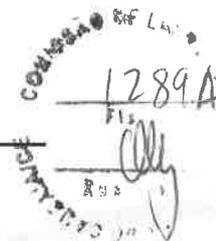

ESTADO DO CEARÁ - PREFEITURA MUNICIPAL DE CAUCAIA - AVISO DE LICITAÇÃO - CONCORRÊNCIA ELETRÔNICA. O Departamento de Gestão de Licitação - DGL, por meio da Agente de Contratação, torna público que se encontra à disposição dos interessados o Edital da Concorrência na forma Eletrônica Nº 2025.03.07.01-SME, que tem como objeto a Contratação de empresa especializada para execução de construção de creche Pré-Escola tipo 01 (padrão FNDE) com localização no bairro Jandaiguaba, no município de Caucaia/CE, conforme Termo de Compromisso nº 959018/2024/FNDE/CAIXA. Data da sessão pública: **24 de abril de 2025 às 09h00min** (horário oficial de Brasília), através da Plataforma Licita Mais Brasil: <https://licitamaisbrasil.com.br>. Os interessados poderão obter o texto integral do Edital através dos endereços eletrônicos: <https://www.caucaia.ce.gov.br/licitacao.php>, <https://municipios-licitacoes.tce.ce.gov.br/>, <https://pncp.gov.br/app/editais>. Caucaia/CE, 01 de abril de 2025. Maria Fabíola Alves Castro – Agente de Contratação.

PUBLICAR, para circular no dia **04/04/2025**, nos seguintes veículos de comunicação:

- DIARIO OFICIAL DO ESTADO - DOE
- DIARIO DO NORDESTE ou O POVO
- DIARIO OFICIAL DA UNIÃO – DOU
- DIARIO OFICIAL DO MUNICIPIO - DOM

PREFEITURA MUNICIPAL DE CAUCAIA
AVISO DE LICITAÇÃO
CONCORRÊNCIA ELETRÔNICA Nº 2025.03.07.01-SME

O Departamento de Gestão de Licitação - DGL, por meio da Agente de Contratação, torna público que se encontra à disposição dos interessados o Edital da Concorrência na forma Eletrônica Nº 2025.03.07.01-SME, que tem como objeto a contratação de empresa especializada para execução de construção de creche Pré-Escola tipo 01 (padrão FNDE) com localização no Bairro Jandaiguaba, no Município de Caucaia/CE, conforme Termo de Compromisso nº 959018/2024/FNDE/CAIXA. Data da sessão pública: 24 de abril de 2025 às 09h00min (horário oficial de Brasília), através da Plataforma Integral Mais Brasil: <https://licitamaisbrasil.com.br>. Os interessados poderão obter o texto integral do Edital através dos endereços eletrônicos: <https://www.caucaia.ce.gov.br/licitacao.php>, <https://municipios-licitacoes.tce.ce.gov.br/>, <https://pncp.gov.br/app/editalis>.

Caucaia/CE, 1º de abril de 2025
 MARIA FÁBIO ALVES CASTRO
 Agente de Contratação

PREFEITURA MUNICIPAL DE CEDRO
AVISO DA CHAMADA PÚBLICA Nº 1/2025

A Secretaria Municipal de Educação do Município de Cedro/CE torna público para conhecimento dos interessados que, a partir do dia 03 de abril de 2025 às 08:00 horas, fica aberto o prazo para os interessados que desejarem se cadastrar na Chamada Pública que ocorrerá no dia 22/04/2025 para o objeto: Aquisição de gêneros alimentícios da agricultura familiar e do empreendedor familiar rural, para o atendimento ao Programa Nacional de Alimentação Escolar - PNAE, deveram comparecer à Sede da Secretaria Municipal de Educação, com sede na Avenida Eneás Viana de Araújo, Nº 122 - Centro, Cedro - CE. O edital e seus anexos encontram-se disponíveis no endereço acima, das 08:00 às 14:00 horas e no site oficial do Município <https://www.cedro.ce.gov.br/>.

Cedro/CE, 3 de abril de 2025
 TALLES WERBTON TEIXEIRA
 Ordenador de despesas da Secretaria de Educação

PREFEITURA MUNICIPAL DE FARIAS BRITO

AVISO DE REABERTURA DE PRAZO
PREGÃO ELETRÔNICO Nº 2025.03.24.1

O Pregoeiro Oficial do Município de Farias Brito/CE torna público a Retificação do Edital Convocatório do Certame Licitatório na modalidade Pregão Eletrônico, tombado sob o n.º 2025.03.24.1, que tem por objeto a contratação para a prestação dos serviços de gestão documental, contemplando o expurgo, limpeza e recuperação do acervo documental da Prefeitura Municipal de Farias Brito/CE. Tendo em vista as alterações realizadas, ficam redesignados os prazos conforme segue: Início de acolhimento das propostas: 07 de abril de 2025, a partir das 17 horas; Fim do acolhimento das propostas e início da sessão: 23 de abril de 2025, às 8h30min, por meio do Portal de Compras do Município de Farias Brito (www.licitafariasbrito.com.br). Os interessados poderão ter acesso ao Edital Retificado nos endereços eletrônicos: www.gov.br/pncp/pt-br, <https://municipios-licitacoes.tce.ce.gov.br/>, www.licitafariasbrito.com.br e www.fariasbrito.ce.gov.br/licitacoes. Mais informações: licitacao@fariasbrito.ce.gov.br.

Farias Brito/CE, 3 de abril de 2025
 TIAGO DE ARAÚJO LEITE
 Pregoeiro

PREFEITURA MUNICIPAL DE HIDROLÂNDIA

AVISO DE REVOGAÇÃO
PREGÃO ELETRÔNICO Nº PMH-170325-PE01-SDS,

Intenção de Revogação de Licitação. A Autoridade Superior da Secretaria Municipal de Saúde, torna pública, para conhecimento dos interessados a intenção em revogar integralmente o procedimento licitatório na modalidade Pregão Eletrônico n.º PMH-170325-PE01-SDS, cujo objeto é a contratação de empresa especializada (laboratório de análises clínicas) para realização de exames laboratoriais para atender as necessidades da Secretaria de Saúde do Município de Hidrolândia/CE, com base no inciso II, §2º e §3º, art. 71, c/c alínea "d", inciso I, art. 165, da Lei Federal nº 14.133/21, bem como, no exposto na Súmula 473 do STF, e ainda no inciso V, art. 5º, da Constituição Federal. As razões encontram-se expostas e disponíveis nos autos do Processo Licitatório e no Portal do TCE/CE. Desta forma, fica assegurado o direito ao contraditório e a ampla defesa num prazo de 03 (três) dias úteis.

Hidrolândia - CE, 3 de abril de 2025
 VANDERLAN MATOS DA CRUZ
 Autoridade Superior da Secretária de Saúde

PREFEITURA MUNICIPAL DE IBARETAMA

EXTRATO DE CONTRATO

Estado do Ceará - Prefeitura Municipal de Ibarsetama - Extrato Contratuais dos Contratos Nºs: 20250075 - SEC e 20250076 - SEC - Pregão Eletrônico nº 001/2025-SRP - SEC - Secretaria de Educação e Cultura. Objeto: Registro de Preços para futura e eventual aquisição de gêneros alimentícios destinados a alimentação escolar dos alunos da rede pública de ensino infantil, creche e pré-escola (PNAC e PNAE), ensino fundamental I e II (PNAE), tempo integral e ensino de jovens e adultos (EJA), referente aos anos letivos de 2025 e 2026, de responsabilidade da Secretaria de Educação e Cultura de Ibarsetama/CE. Doravante Contratadas: 01- Emals Comércio, Consultoria e Serviços Ltda, inscrita no CNPJ/MF sob o n.º 50.222.195/0001-92. O Contrato de Nº: 20250075 - SEC. Com valor de: R\$ 931.420,32 (Novecentos e trinta e um mil, quatrocentos e vinte reais e trinta e dois centavos); 02- Francisco Wagner Ferreira da Silva-ME, inscrita no CNPJ/MF sob o n.º 27.141.930/0001-11. O Contrato de Nº: 20250076 - SEC. Com valor de: R\$ 265.253,59 (Duzentos e sessenta e cinco mil, duzentos e cinquenta e três reais e cinquenta e nove centavos). Perfazendo o valor total dos contratos de: R\$ 1.196.673,91 (Hum milhão, cento e noventa e seis mil, seiscentos e setenta e três reais e noventa e um centavos). Contratante: Secretaria de Educação e Cultura. Alessio Costa Lima - Secretário de Educação e Cultura. Vigência do Contrato: 20/03/2025 à 31/12/2025. - Ibarsetama - CE, 20 de Março de 2025 -Alessio Costa Lima -Secretário de Educação e Cultura

AVISO DE ADIAMENTO
PREGÃO ELETRÔNICO Nº PE003/2025 - SRP

Estado do Ceará - Município de Ibarsetama - CE. Aviso de Adiamento - Pregão Eletrônico Nº PE003/2025 - SRP - Diversas Unidades Administrativas. O Município de Ibarsetama-CE comunica a todos os interessados que a sessão pública para realização do Pregão Eletrônico Nº PE003/2025 - SRP - Diversas Unidades Administrativas, cujo Objeto é o Registro de Preços visando a contratação de Empresa Especializada em Gerenciamento e Controle Informatizado da Frota, com uso de Cartões Magnéticos e/ou Tecnologia Similar, como meio de Intermediação do Pagamento para Aquisição de Combustíveis, bem como de peças e Serviços de Manutenção Preventiva e Corretiva, Lavagem e Borracharia, em Rede de Estabelecimentos Credenciados da Contratada, para atender as necessidades de Diversas Unidades Administrativas do Município de

de março de 2025 e abertura das propostas e lances no dia 10 de abril de 2025, foi ADIADA para as seguintes datas: Recebimento das Propostas: a partir das 11h00 (horário de Brasília) do dia 03 de abril de 2025, encerrando-se às 09h00 (horário de Brasília) do dia 16 de abril de 2025; Abertura das Propostas: às 09h00 (horário de Brasília) do dia 16 de abril de 2025; Início da fase de lances e recebimento da documentação de habilitação: às 10h00 (horário de Brasília) do dia 16 de abril de 2025. A sessão pública ocorrerá por meio eletrônico, através do site: www.bilcompras.org.br - Acesso Identificado no link específico. As especificações técnicas permanecem inalteradas, conforme o Termo de Referência (Anexo I do Edital).

Ibarsetama - CE, 3 de Abril de 2025
 RAFAEL COSTA MARTINS
 Agente de Contratação

AVISO DE LICITAÇÃO
PREGÃO ELETRÔNICO Nº PE004/2025 - SRP - SEC

Estado do Ceará - Prefeitura Municipal de Ibarsetama - Secretaria de Educação e Cultura - Aviso de Licitação. A Comissão de Pregão, localizada na Travessa João de Almeida, 592, Centro, torna público o EDITAL - Nº PE004/2025 - SRP - SEC, cujo objeto é a Registro de Preços Visando Futuras e Eventuais Contratações para Aquisição de Material Didático para Educação Infantil e Material Didático Semiestruturado de Alfabetização em Português e Matemática para as Turmas do 1º, 2º e 5º anos do Ensino Fundamental de Responsabilidade da Secretaria de Educação e Cultura de Ibarsetama/CE. A sessão Pública se realizará no dia 16 de abril de 2025 às 14h00min. Início de Cadastro das Propostas de Preços: a partir de 04/04/2025 às 08h00min (horário de Brasília); Local: Bolsa de Licitações do Brasil - BLL www.bll.org.br e <https://pncp.gov.br>. O referido EDITAL estará à disposição dos interessados e poderá ser adquirido através dos sites do TCE <https://licitacoes.tce.ce.gov.br/>.

Ibarsetama - CE, 3 de Abril de 2025
 RAFAEL COSTA MARTINS
 Agente de Contratação

PREFEITURA MUNICIPAL DE IGUATU
FUNDAÇÃO DE SAÚDE PÚBLICA DO MUNICÍPIO DE IGUATU

AVISO DE ADJUDICAÇÃO E HOMOLOGAÇÃO

DISPENSA DE LICITAÇÃO Nº 2025.02.28.01-PMI/FUSPI

Após analisado o resultado do processo de Dispensa de Licitação nº 2025.02.28.01-PMI/FUSPI, cujo objeto é a contratação em caráter emergencial de prestação de serviços de manutenção preventiva e corretiva de equipamentos hospitalares, para atender as necessidades do Hospital Regional de Iguatu, conforme descrições e quantidades constantes no termo de referência, por um período de 60 (sessenta) dias, e com base no inciso IV, do art. 71, da lei 14.133/2021, Adjuízo o objeto à empresa declarada vencedora e Homologo a presente dispensa, para que produza os efeitos legais e jurídicos em favor da empresa: Francisca Auberli de Sousa Brito - ME, com sede na Rua Francisco Sousa Brasil, nº 10, Santa Luzia, Crato-CE, inscrita no CNPJ 42.123.388/0001-68. Fundamento Legal: art. 75, inciso VIII, da lei 14.133/2021. A empresa vencedora fica obrigada a cumprir integralmente as condições estabelecidas no futuro termo de contrato, ou outro instrumento hábil que venha substituí-lo, nos termos do art. 95 da lei 14.133/2021.

Iguatu-CE, 11 de março de 2025.
 JOSÉ ALVES DE OLIVEIRA SOBRINHO
 Superintendente, Portaria nº 011/2025

PREFEITURA MUNICIPAL DE IRACEMA

EXTRATO DE TERMO ADITIVO

TOMADA DE PREÇOS Nº TP-001/2022

Extrato do 3º (Terceiro) Termo Aditivo ao Contrato Nº 008/2022/01 da Tomada de Preços Nº TP-001/2022. CONTRATANTE: Município de Iracema, através da Secretaria de Infraestrutura. CONTRATADA: F. MÂRCIO DE ARAÚJO MEDEIROS-ME, inscrita no CNPJ n.º 13.749.666/0001-99. OBJETO: Contratação de empresa para execução da pavimentação em pedra tosca sem rejuntamento nos Bairros Jatobá e Beira Rio, na Sede do Município de Iracema-CE. O presente Termo Aditivo objetiva a prorrogação do prazo de vigência do contrato até 28 de março de 2026, nos termos do art. 57, §1º, inciso II, da Lei Federal nº 8.666/93. ASSINA PELA CONTRATANTE: Danisio Dany Bezerra Gomes. ASSINA PELA CONTRATADA: Francisco Márcio de Araújo Medeiros. DATA DO EXTRATO: 28 de Março de 2025.

PREFEITURA MUNICIPAL DE ITAICABA

AVISO DE LICITAÇÃO
PREGÃO ELETRÔNICO Nº 6/2025-PE

Objeto: Aquisição de materiais permanentes essenciais para atender às necessidades dos órgãos pertencentes à Prefeitura de Itaíçaba, Estado do Ceará. Recebimento das propostas: até às 8:30 AM, do dia 17/04/2025. Abertura das propostas: 16/04/2025, às 9:00 AM, horário de Brasília-DF. Local do edital: www.m2atecnologia.com.br e www.itaicaba.ce.gov.br. Local de abertura das propostas: www.m2atecnologia.com.br.

Itaíçaba - Ceará, 3 de abril de 2025
 RONNI KLEITON BARBOSA MOREIRA
 Pregoeiro

AVISO DE LICITAÇÃO
PREGÃO ELETRÔNICO Nº 007/2025-PE

Secretaria Municipal de Administração, Finanças e Planejamento - Aviso de Licitação - Pregão Eletrônico nº 007/2025-PE. Objeto: Contratação de empresa para realizar fornecimento contínuo de combustíveis aos órgãos da Prefeitura de Itaíçaba, Estado do Ceará. Recebimento das propostas: até às 8:30 am, do dia 17/04/2025. Abertura das propostas: 17/04/2025, às 9:00 am, horário de Brasília-DF. Local do edital: www.novobmmnet.com.br e www.itaicaba.ce.gov.br. Local de abertura das propostas: www.novobmmnet.com.br. Itaíçaba, Ceará, 17/04/2025.

Itaíçaba-Ceará, 3 de abril de 2025
 RONNI KLEITON BARBOSA MOREIRA
 Pregoeiro

PREFEITURA MUNICIPAL DE ITAITINGA

EXTRATO DE CONTRATO

Extrato de Contrato Nº 13.25.03.03.001. Partes: Prefeitura Municipal de Itaitinga, através da Secretaria de Saúde e DS Distribuidora de Material Médico LTDA. Objeto: Registro de Preços para futura e eventual aquisição de medicamentos e material médico-hospitalar, para manutenção do atendimento do Hospital Municipal e Unidades Básicas de Saúde, para atender as demandas da Secretaria de Saúde do Município de Itaitinga-CE. Fundamento Legal: o Processo de Licitação, na modalidade Pregão Eletrônico tombado sob o nº 2024.05.03.13PE, em conformidade com a Lei Federal nº Lei Nº 14.133, de 1º de Abril de 2021. Valor do Contrato: O Valor global de R\$ 5.013.785,30

Fortaleza e o Ceará.

Na quarta-feira, 2, 33 torcedores foram soltos após decisão judicial e 49 seguem presos. Em entrevista ao O POVO, o advogado da TUF, Filipe Pinto, informou que a maioria nunca chegou a ir à uma delegacia. Eles possuem idade entre 18 e 26 anos.

O representante da torcida afirma que, no dia, alguns torcedores estavam dentro de um ônibus da TUF, a caminho do estádio, quando foram abordados e conduzidos à delegacia.

Os torcedores foram soltos sob conduta de medidas cautelares: monitoramento eletrônico; proibição de acesso a estádios, arenas e sedes de clubes desportivos e torcidas organizadas; comparecimento quinzenal em Juízo para informar as suas atividades; proibição de manter contato com quaisquer investigados e integrantes de determinadas organizações; recolhimento domiciliar das 21h às 5h; e a proibição de ausentar-se da Comarca de origem.

A defesa entende as medidas como "razoáveis" e "flexíveis". O objetivo é que os torcedores possam aguardar o processo em liberdade. A previsão é que, posteriormente, a defesa entre com recursos para tirar as medidas, principalmente por motivos de trabalho, visto que, segundo Filipe, há registros de torcedores que possuem trabalho fixo de CLT.

Filipe está representando 17 torcedores dos 82 presos, sendo que oito dos 33 torcedores foram soltos na primeira audiência após a prisão. Ele afirma que vai entrar com recursos para os habeas corpus que foram negados e, conforme os depoimentos dos presos, todos negaram participação em organizações criminosas ou torcida organizada e de que não estavam brigando no dia do jogo.

Ele acredita que as prisões foram feitas de forma "midiática" e que entre os torcedores que possuem antecedentes criminais, são referentes a crimes de menor potencial ofensivo.



A TUF é uma

INTEGRANTES das torcidas organizadas presos no dia 8 de fevereiro


A Polícia Civil do Ceará (PC-CE), por meio da Delegacia de Combate às Ações Criminosas Organizadas (Draco), investiga torcida que atua como organização criminosa. As apurações indicam que as condutas das torcidas não são fatos isolados e possuem ações premeditadas.

Dentro dos *modus operandi*, conforme a PC-CE, os grupos possuem membros responsáveis por divisões de tarefas com foco na criminalidade, principalmente, em dias de jogos.

A defesa da TUF afirma que não há provas de que a torcida tenha atuado como uma organização criminosa.


Filipe explica que a TUF é dividida entre diretores, presidentes e membros: "10 ou 20 fazem parte da direção de marketing, de arquibancada, de segurança, presidente, vice-presidente, diretor financeiro".

Conforme o advogado, em dias de jogos, principalmente os Clássicos-Reis, existe uma organização da torcida, principalmente a logística, para garantir a segurança dos torcedores: "A TUF manda um ofício para as autoridades [...] Eles se organizam para ir ao estádio, sabendo que pode realmente ter uma confusão se as duas torcidas se encontrarem e não tiver real-

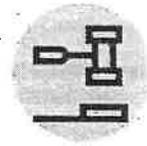

RÉUS

O POVO procurou o MPCE e o TJCE para confirmar o número de torcedores presos que são réus primários e um posicionamento diante das afirmações da defesa da TUF. Até o fechamento desta página, não houve retorno

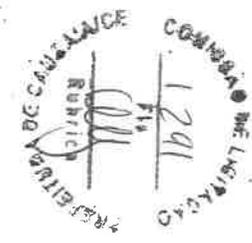

Estado do Ceará - Prefeitura Municipal de Cedro - Aviso da Chamada Pública Nº 001/2025. A Secretaria Municipal de Educação do Município de Cedro/CE torna público para conhecimento dos interessados que, a partir do dia 03 de abril de 2025 às 08:00 horas, fica aberto o prazo para os interessados que desejarem se cadastrar na Chamada Pública que ocorrerá no dia 22/04/2025 para o objeto: Aquisição de gêneros alimentícios da agricultura familiar e do empreendedor familiar rural, para o atendimento ao Programa Nacional de Alimentação Escolar - PNAE, deveram comparecer à Sede da Secretaria Municipal de Educação, com sede na Avenida Enéas Viana de Araújo, Nº 122 - Centro, Cedro - CE. O edital e seus anexos encontram-se disponíveis no endereço acima, das 08:00 às 14:00 horas e no site oficial do Município <https://www.cedro.ce.gov.br/>. Cedro/CE, 03 de abril de 2025. Talles Werblton Teixeira - Ordenador de despesas da Secretaria de Educação.

Estado do Ceará - Prefeitura Municipal de Caucaia - Aviso de Licitação - Concorrência Eletrônica. O Departamento de Gestão de Licitação - DGL, por meio da Agente de Contratação, torna público que se encontra à disposição dos interessados o Edital da Concorrência na forma Eletrônica Nº 2025.03.07.01-SME, que tem como objeto a Contratação de empresa especializada para execução de construção de creche Pré-Escola tipo 01 (padrão FNDE) com localização no Bairro Jandaiguaba, no Município de Caucaia/CE, conforme Termo de Compromisso nº 959018/2024/FNDE/CAIXA. Data da sessão pública: 24 de abril de 2025 às 09h00min (horário oficial de Brasília), através da Plataforma Licita Mais Brasil: <https://licitamaisbrasil.com.br>. Os interessados poderão obter o texto integral do Edital através dos endereços eletrônicos: <https://www.caucaia.ce.gov.br/licitacao.php>, <https://municipios-licitacoes.tce.ce.gov.br/>, <https://pncp.gov.br/app/editais>. Caucaia/CE, 01 de abril de 2025. Maria Fabiola Alves Castro - Agente de Contratação.

Estado do Ceará - Prefeitura Municipal de Canindé - Aviso de Licitação - Pregão Nº 002/2025-PERP. O(A) Secretaria Municipal de Educação, através do(a) seu(a) Pregoeiro(a), torna público que realizará às 09:00, do dia 17 de abril de 2025, no endereço eletrônico <https://compras.m2atecnologia.com.br/>, Pregão nº 002/2025-PERP. Objeto: Registro de Preços para futura e eventual aquisição de recarga de gás liquefeito de petróleo e vasilhames, para atender as necessidades das diversas Secretarias do Município de Canindé/CE. O Edital e seus anexos, poderão ser obtidos nos endereços eletrônicos <https://compras.m2atecnologia.com.br/> - informações no endereço: Largo Francisco Xavier de Medeiros, s/n, Setor de Licitação, Imaculada Conceição, Canindé/CE, 02 de abril de 2025. Antonio Nilo dos Santos Maciel - Pregoeiro(a).

Estado do Ceará - Prefeitura Municipal de Boa Viagem - Aviso de Licitação - Chamada Pública Nº 2025.04.03.001. A Secretaria de Educação do município de Boa Viagem/CE, através da Comissão de Contratação, localizada na Praça Monsenhor José Cândido, 100 - Centro - Boa Viagem/CE, torna público que receberá no período de 07 de Abril de 2025 à 28 de Abril de 2025, no horário de expediente ao público, das 08:00 às 12:00 horas, os documentos para habilitação, inclusive os projetos de vendas de gêneros alimentícios da agricultura familiar da Chamada Pública para seleção de agricultores, isoladamente ou organizados em grupos formais e informais integrantes do Programa Nacional da Agricultura Familiar - PRONAF para o fornecimento de aquisição de gêneros alimentícios destinados a alimentação escolar dos alunos da rede pública municipal, junto a Secretaria de Educação do município de Boa Viagem/CE. Sendo a Sessão Pública para julgamento dos projetos de vendas e documentos de habilitação no dia 29 de abril de 2025 às 09:00hs. Boa Viagem/CE, 03 de abril de 2025. Artur Valle Pereira - Agente de Contratação.

Estado do Ceará - Prefeitura Municipal de Barreira - Aviso de Licitação. A Pregoeira da Prefeitura Municipal de Barreira-Ce, torna público para conhecimento dos Interessados, que se encontra aberta, para cadastramento de propostas de preços, a licitação na Modalidade de Pregão Eletrônico que será realizada no dia 16 de abril de 2025 às 09h00min (horário de Brasília) no portal <https://www.licitamaisbrasil.com.br>, conforme especificado no Edital Nº 004/2025-PE-SRP com o seguinte objeto: Registro de Preços para futura e eventual aquisição de material de construção destinado ao atendimento das demandas das diversas Secretarias do Município de Barreira-CE. O Edital encontra-se na íntegra na Sede da Comissão de Pregões na Rua Lúcio Torres, 622, Centro CEP: 62.795-000 no horário de 08:00h às 16:00h site do www.tce.ce.gov.br/licitacoes e <https://www.barreira.ce.gov.br/>, <https://www.licitamaisbrasil.com.br> Mayane da Silva Castro - Pregoeira Municipal, 03 de abril de 2025.

Estado do Ceará - Prefeitura Municipal de Trairi - Aviso de Licitação. O Pregoeiro da Prefeitura Municipal de Trairi, torna público para conhecimento dos interessados, que se encontra aberta, para cadastramento de propostas de preços, a licitação na Modalidade de Pregão Eletrônico que será realizada no dia 22 de abril de 2025 às 15h00min (horário de Brasília) no portal www.blicompras.org.br, conforme especificado no Edital Nº 3103.02.2025.PE SRP com o seguinte objeto: Registro formal de preços visando futura e eventual aquisição de acervo literário para o desenvolvimento do projeto nas ondas da leitura, destinados a rede de ensino fundamental e infantil do Município de Trairi-CE, conforme condições, especificações, quantidades e exigências estabelecidas neste instrumento e seus anexos. O Edital e seus anexos encontram-se à disposição dos interessados na sala da Comissão de Licitação, na Av. Nogueira Pinto Ferreira, 356 - Planalto Norte - Trairi/CE, bem como nos sites eletrônicos www.blicompras.org.br, <https://licitacoes.tce.ce.gov.br>, http://www.trairi.ce.gov.br/. Trairi-CE 03 de abril de 2025, Antonio Eudes de Lima Filho - Pregoeiro.

Estado do Ceará - Prefeitura Municipal de Trairi - Aviso de Licitação. O Pregoeiro da Prefeitura Municipal de Trairi, torna público para conhecimento dos interessados, que se encontra aberta, para cadastramento de propostas de preços, a licitação na Modalidade de Pregão Eletrônico que será realizada no dia 22 de abril de 2025 às 15h00min (horário de Brasília) no portal www.blicompras.org.br, conforme especificado no Edital Nº 3103.02.2025.PE SRP com o seguinte objeto: Registro formal de preços visando futura e eventual aquisição de acervo literário para o desenvolvimento do projeto nas ondas da leitura, destinados a rede de ensino fundamental e infantil do Município de Trairi-CE, conforme condições, especificações, quantidades e exigências estabelecidas neste instrumento e seus anexos. O Edital e seus anexos encontram-se à disposição dos interessados na sala da Comissão de Licitação, na Av. Nogueira Pinto Ferreira, 356 - Planalto Norte - Trairi/CE, bem como nos sites eletrônicos www.blicompras.org.br, <https://licitacoes.tce.ce.gov.br>, http://www.trairi.ce.gov.br/. Trairi-CE 03 de abril de 2025, Antonio Eudes de Lima Filho - Pregoeiro.